


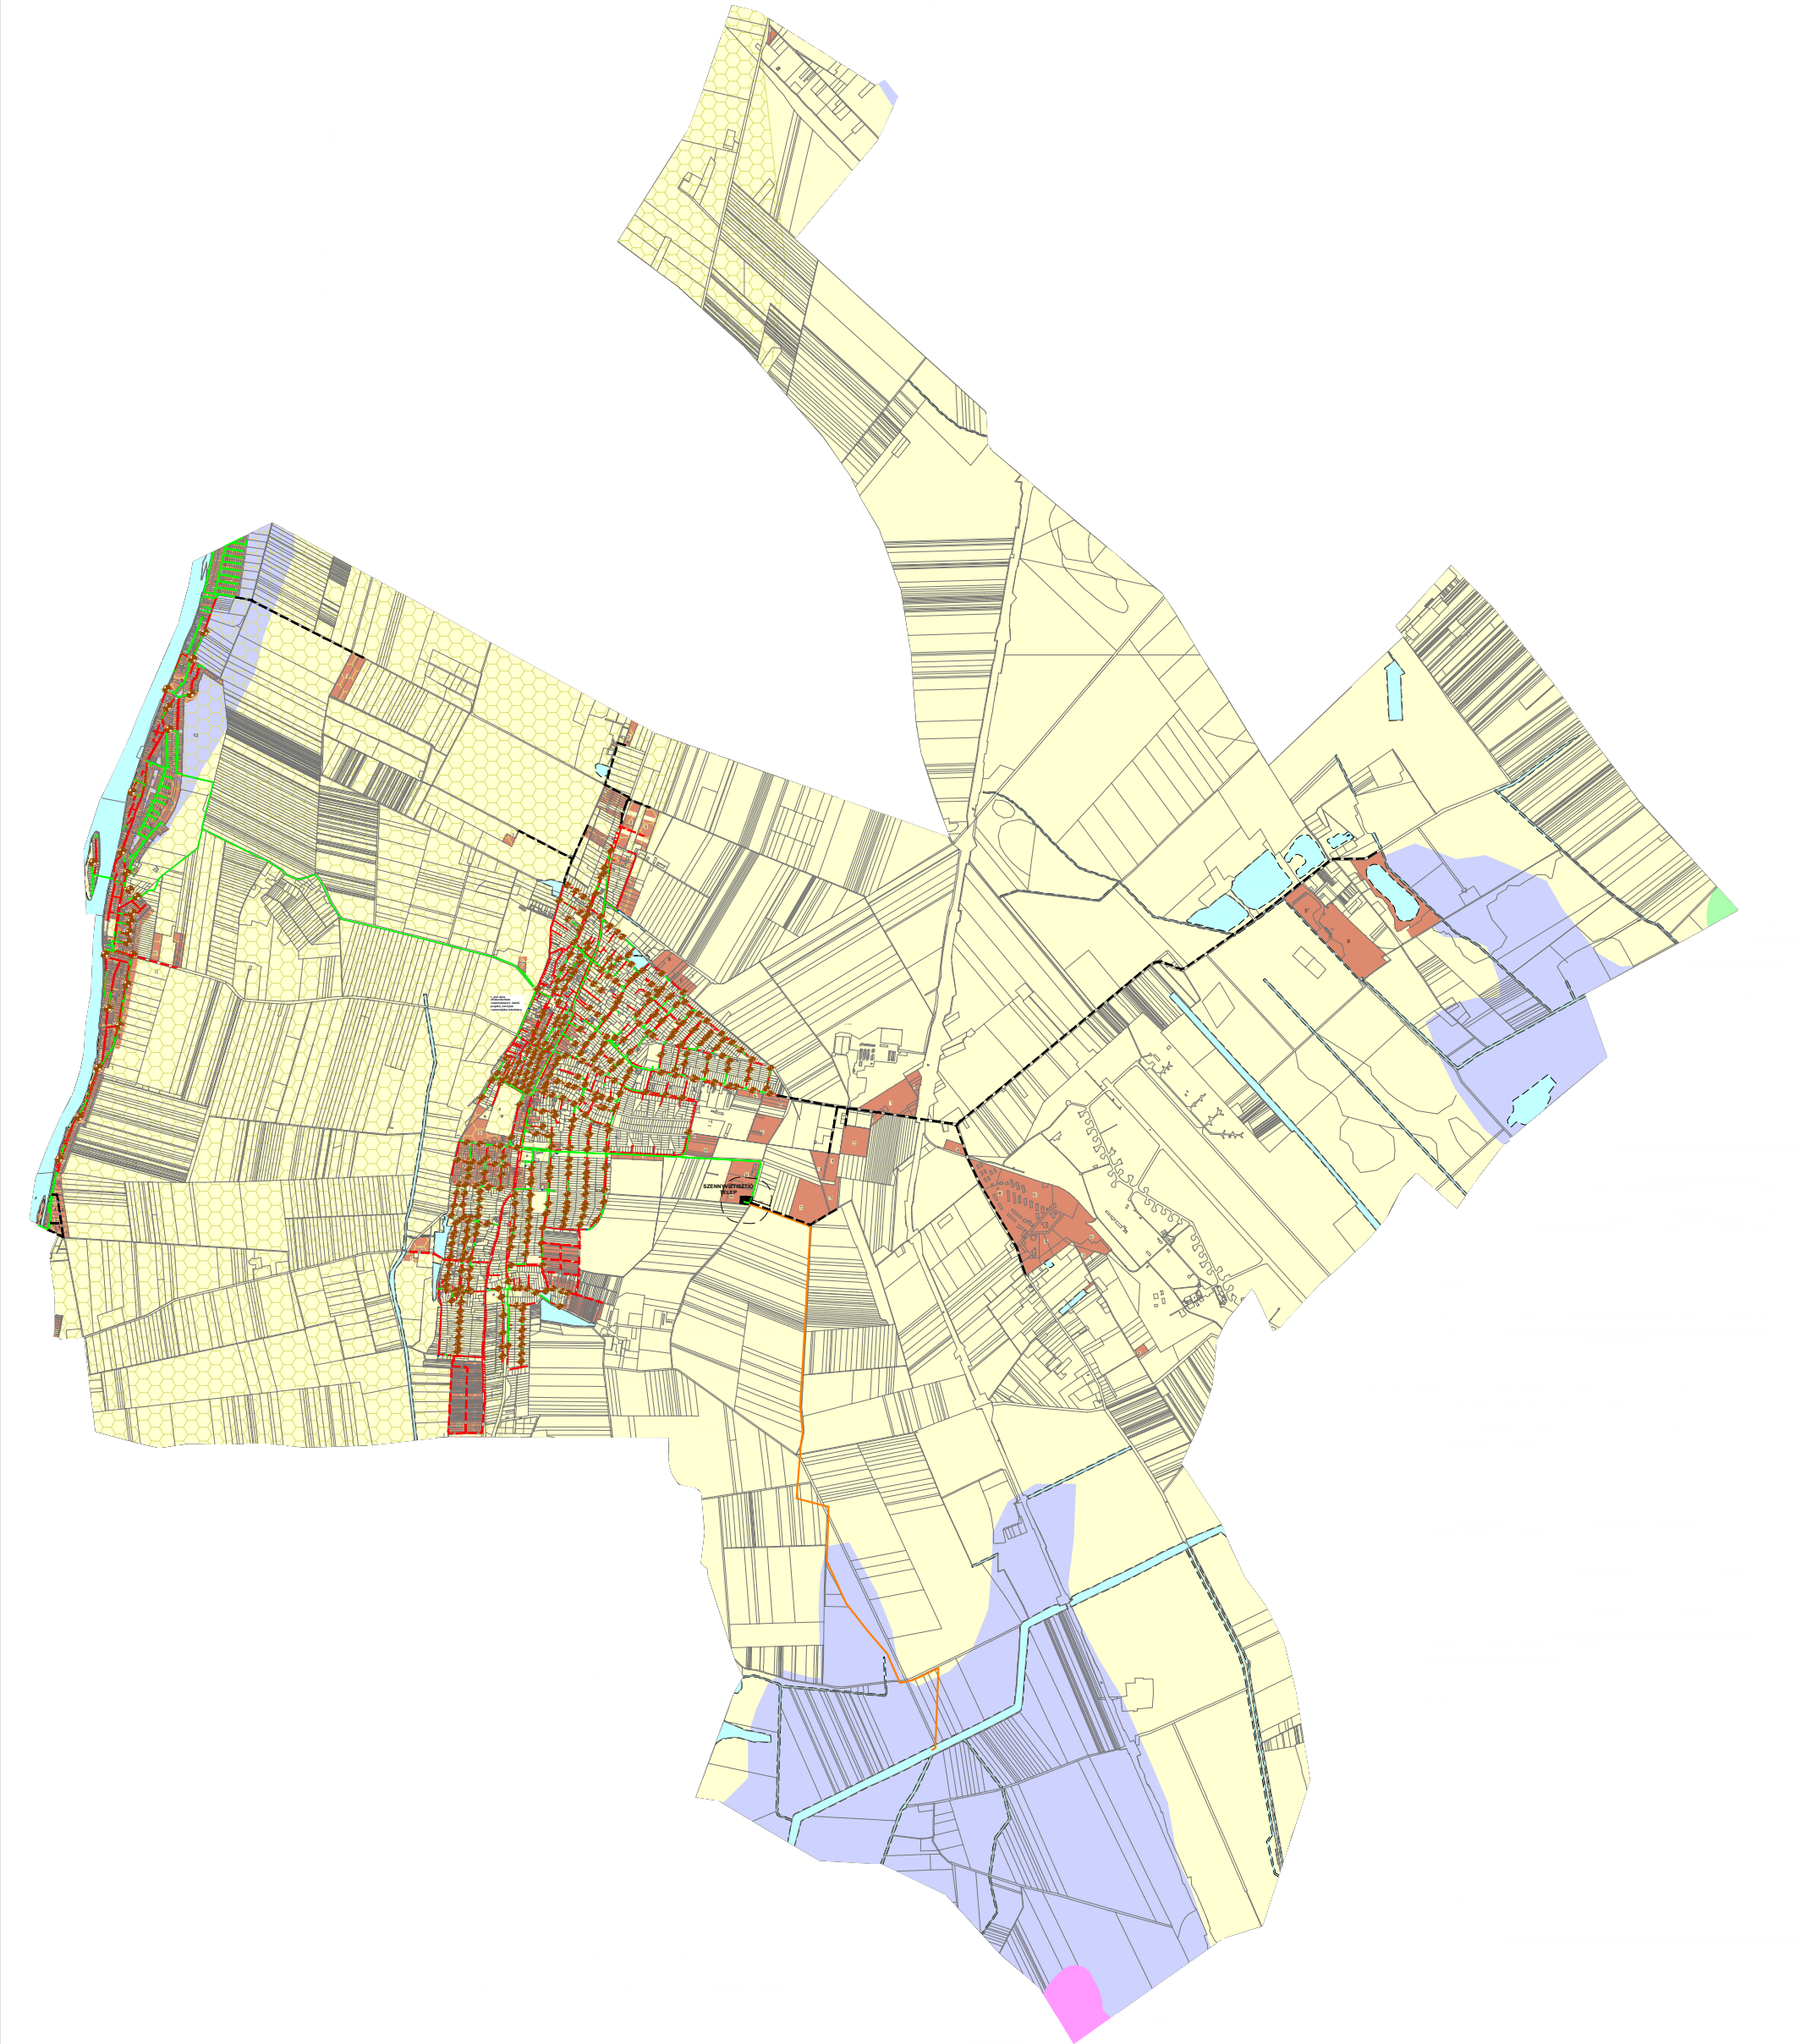

JELMAGYARÁZAT:

- | | | |
|--|--|--|
| | | Nyomott rendszerű szállítóhálózat |
| | | Gravitációs rendszerű gyűjtőcsatorna |
| | | Vákuumos rendszerű szállítóhálózat |
| | | Tisztított szennyvíz elvezetővezeték |
| | | Szennyvíztemelő/vákuumakna 20 m-es védőtávolsággal |

- | | | |
|--|--|---|
| | | Vízminőségvédelmi terület |
| | | Belvízveszéllyel alig érintett terület |
| | | Belvízveszéllyel mérsékelten érintett terület |
| | | Belvízveszéllyel közepesen érintett terület |
| | | Belvízveszéllyel erősen érintett terület |
| | | Vízgyűjtőterület mederkarbantartási sávval |
| | | Változással érintett, közműellátást igénylő terület |



Ez a terv a KÉSZ Tervező Kft. szellemi tulajdona, amely védelmét jogszabály biztosítja.			
KÉSZ KÖZMŰ ÉS ENERGETIKAI TERVEZŐ KFT.		Munkaszám: 102/2019	
1016 Budapest, I. Naphegy utca 26. Tel.: 489-0365		Módosítás:	
Email: kozmu@kesztervezo.hu		Tervfázis: Javaslat	
Megbízó: PESTTERV Kft.		Tervszám: KF-CSAT-A	
1085 Budapest, Kőfaragó u. 9.		Mérretarány: M=1: 50 000	
A munka megnevezése: Kiskunlacháza településrendezési tervének felülvizsgálata		Dátum: 2021. június	
A munkarész megnevezése: Közmű- és elektronikus hírközlés alátámasztó javaslat: VÍZELVEZETÉS - átnézeti helyszínrajz			
Tervezők: Bíró Élis Csörög-Béres Ágnes Csoma-Tóth Judit Hanczár Gábor		Szakági vezető tervező: Bíró Attila MK: 01-2456, TV-T, TE-T, TH-T	
Helyi vezető tervező: Székelyi Balázs Tóth Árpád Tóth Domonkos Tóth Gábor Zsáry Gergely		Szakági vezető tervező: Hanczár Zsoltné MK: 01-2418, TV-T, TE-T, TH-T	
Ügyvezető: Hanczár Zsolt			