


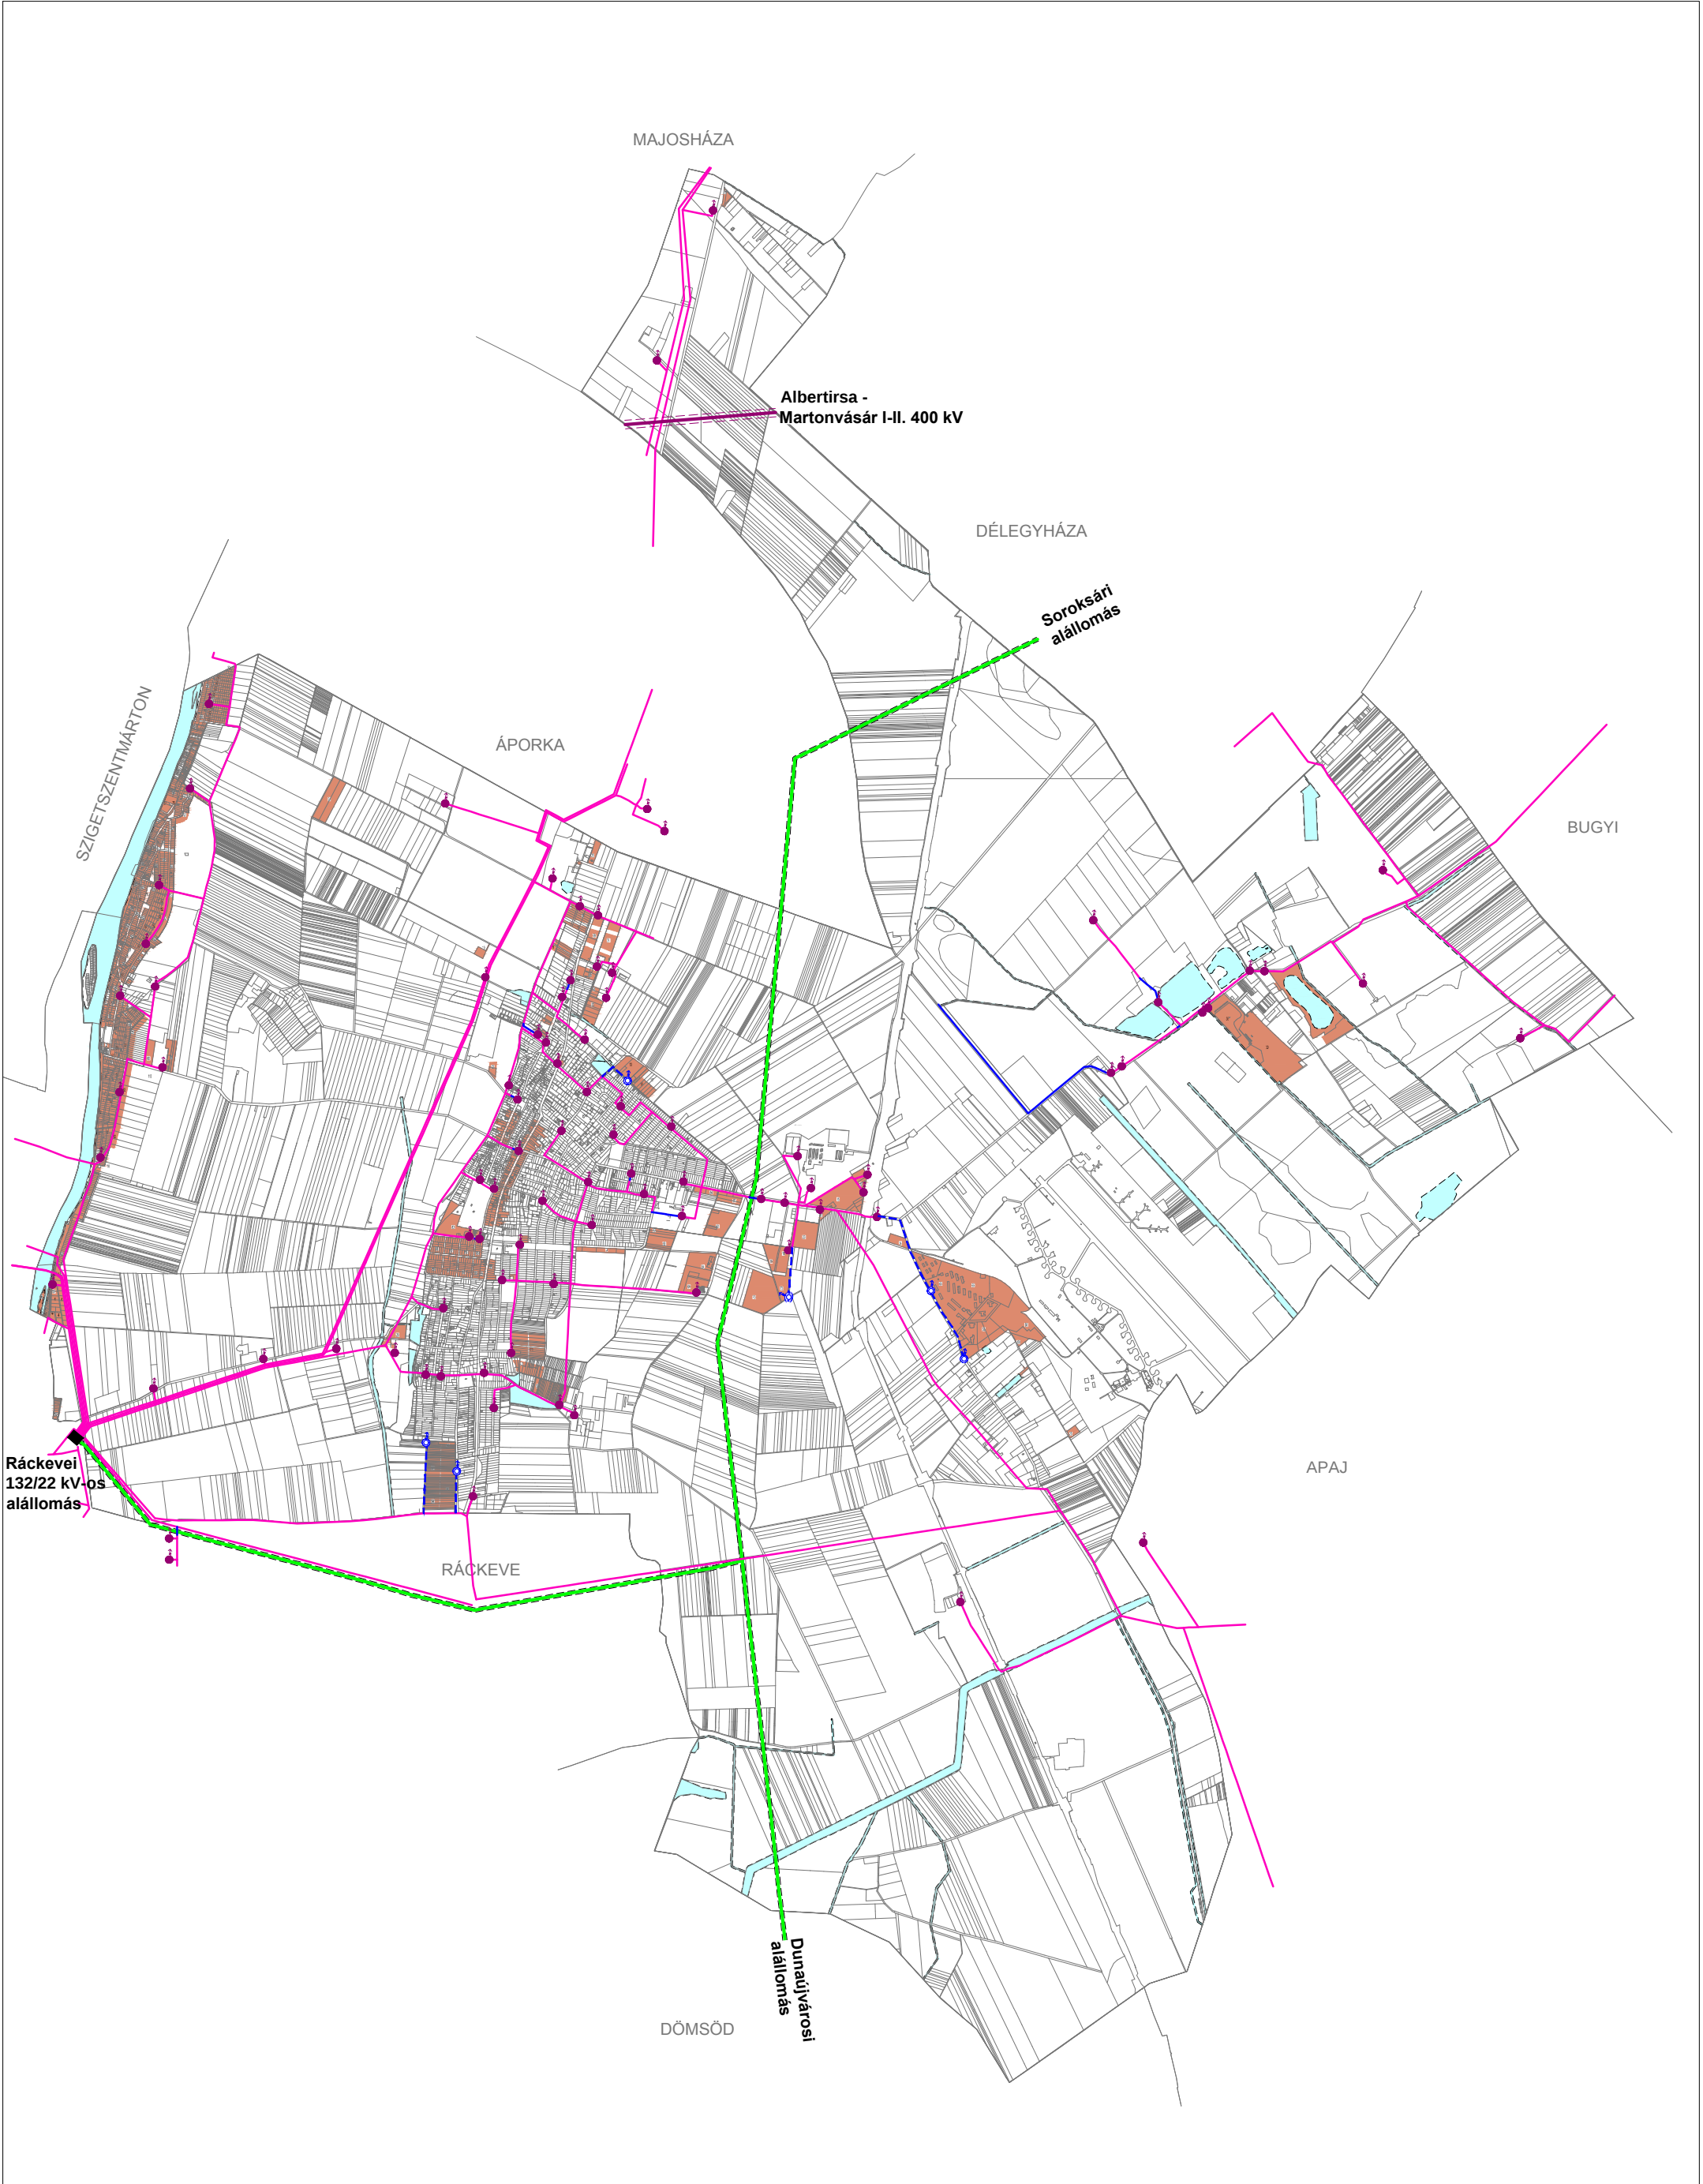

JELMAGYARÁZAT:

|         |           |   |  |  |                                                                  |
|---------|-----------|---|--|--|------------------------------------------------------------------|
| meglévő | tervezett |   |  |  |                                                                  |
|         |           | 400 kV-os villamos átviteli hálózat az oszlop tengelyétől mért 35,5-35,5 m-es biztonsági övezettel |  |  | 22 kV-os villamosenergia földkábel 1-1 m-es biztonsági övezettel |
|         |           | 132 kV-os villamos főelosztó hálózat az oszlop tengelyétől mért 18-18 m-es biztonsági övezettel    |  |  | Transzformátor                                                   |
|         |           | 22 kV-os villamosenergia légvezeték az oszlop tengelyétől mért 7-7 m-es biztonsági övezettel       |  |  | Vízgazdálkodási terület mederkarbantartási sávval                |
|         |           |   |  |  | Változással érintett, közműellátást igénylő terület              |



Ez a terv a KÉSZ Tervező Kft. szellemi tulajdona, amely védelmét jogszabály biztosítja.

**KÉSZ KÖZMŰ ÉS ENERGETIKAI TERVEZŐ KFT.**  
1016 Budapest, I. Naphegy utca 26. Tel.: 489-0365  
Email: kozmu@kesztervezo.hu

Munkaszám:  
102/2019

Módosítás:

Megbízó:  
PESTTERV Kft.  
1085 Budapest, Kőfaragó u. 9.

Tervfázis:  
Javaslat

A munka megnevezése:  
**Kiskunlacháza településrendezési tervének felülvizsgálata**

Tervszám:  
KF-VILL-A

A munkarész megnevezése:  
Közmű- és elektronikus hírközlés alátámasztó javaslat:  
**VILLAMOSENERGIA ELLÁTÁS - átnézeti helyszínrajz**

Méretarány:  
M=1: 50 000

Tervezők:  
Bíró Eszter  
Ortós Beke Ágnes  
Csontos Tóth Anna  
Hanczár Gábor

Munkatársak:  
Szilágyi Balázs  
Tóth Árpád  
Tóth Dániel  
Tóth Gábor  
Zsolt Zoltán

Szakági vezető tervező:  
Bíró Attila  
MK: 01-2456  
TV-T, TE-T, TH-T

Szakági vezető tervező:  
Hanczár Zsoltné  
MK: 01-2456  
TV-T, TE-T, TH-T

Ügyvezető:  
Hanczár Zsolt  
Dátum:  
2021. június