


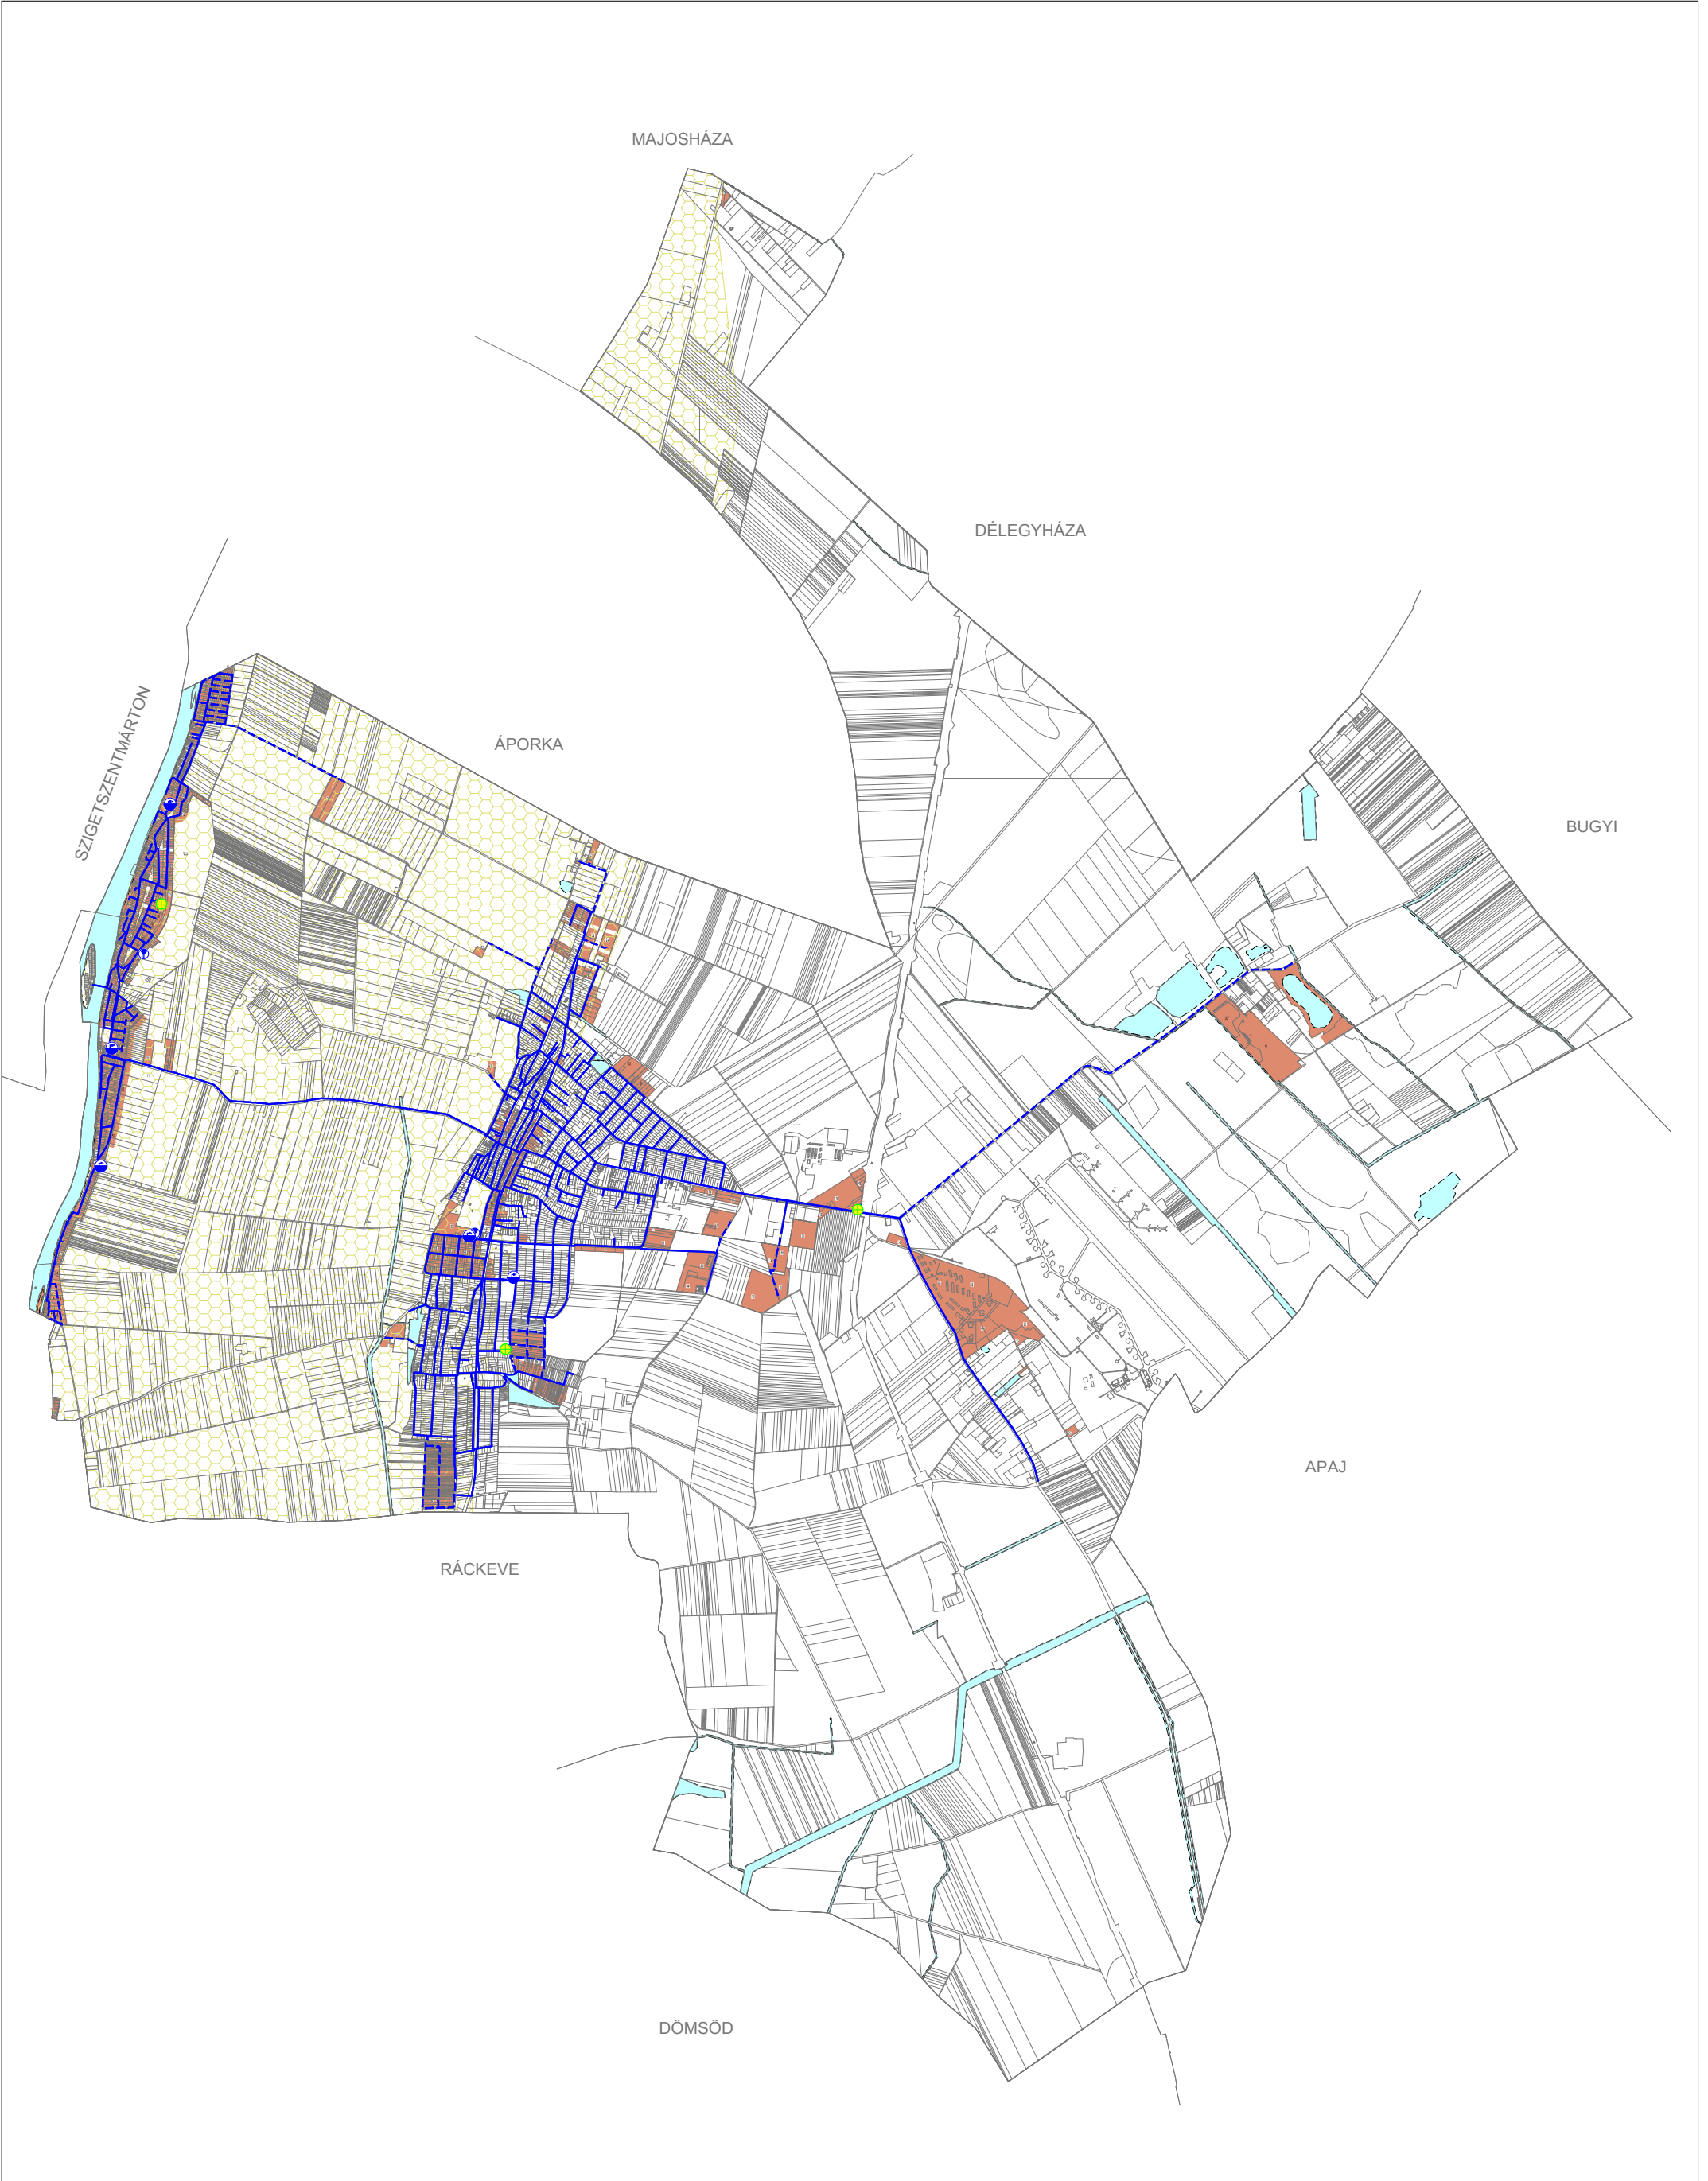

JELMAGYARÁZAT:

- meglévő

tervezett
-
-
-

- Ivóvízvezeték
- Víztorony
- Vízműkút 10 m-es védőterülettel
- Talajvízszint észlelő kút

-
-
-

- Országos vízminőségvédelmi terület
- Vízgazdálkodási terület mederkarbantartási sávval
- Változással érintett, közműellátást igénylő terület



Ez a terv a KÉSZ Tervező Kft. szellemi tulajdona, amely védelmét jogszabály biztosítja.

KÉSZ KÖZMŰ ÉS ENERGETIKAI TERVEZŐ KFT.
1016 Budapest, I. Naphegy utca 26. Tel.: 489-0365
Email: kozmu@kesztervezo.hu

Megbízó: PESTTERV Kft.
1085 Budapest, Kőfaragó u. 9.

A munka megnevezése: Kiskunlacháza településrendezési tervének felülvizsgálata

A munkarész megnevezése: Közmű- és elektronikus hírközlés alátámasztó javaslat:
VÍZELLÁTÁS - átnézeti helyszínhelyszínrajz

Tervezők:
Biro Gábor
Órós György
Cseresnyés János
Hanczár Zoltán

Szakági vezető tervező:
Bíró Attila
MKK 01-2456
TV-T, TE-T, TH-T

Szakági vezető tervező:
Hanczár Zsoltné
MKK 01-2418
TV-T, TE-T, TH-T

Ügyvezető:
Hanczár Zoltán

Dátum:
2021. június

Munkaszám:
102/2019

Módosítás:

Tervfázis:
Javaslat

Tervszám:
KF-VIZ-A

Méretarány:
M=1: 50 000