


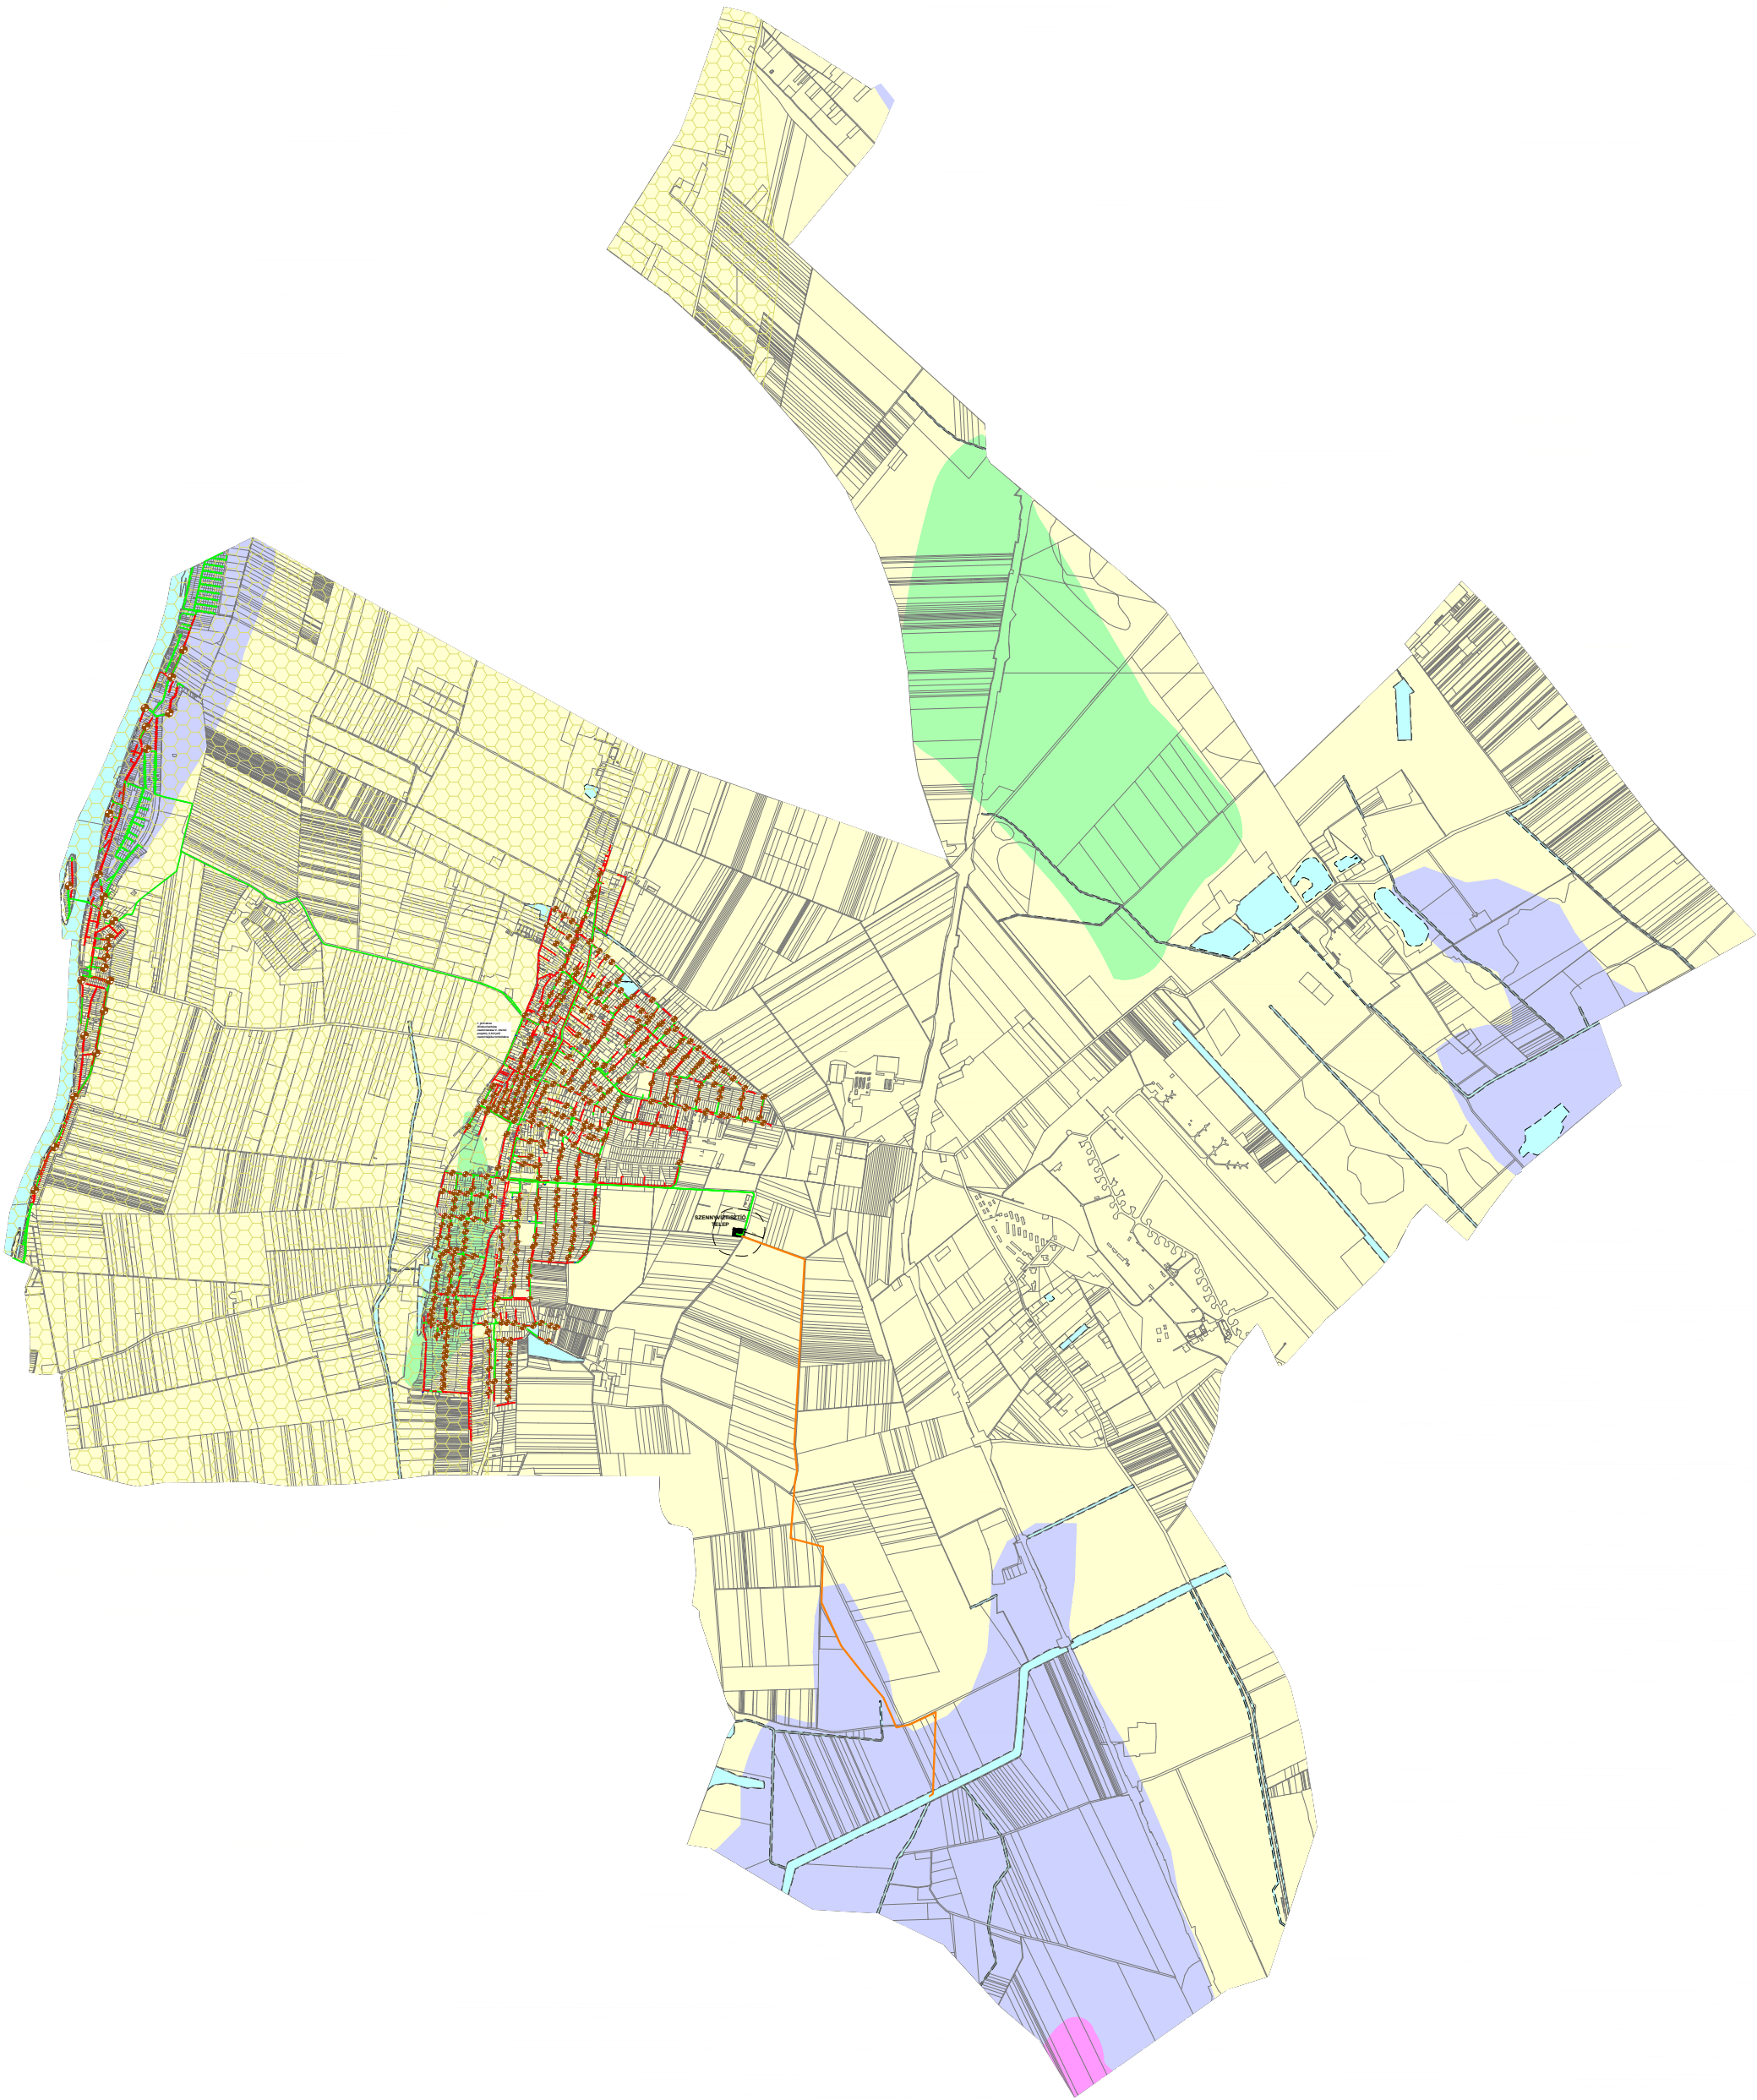

JELMAGYARÁZAT:

- Nyomott rendszerű szállítóhálózat
- Gravitációs rendszerű gyűjtőcsatorna
- Vákuumos rendszerű szállítóhálózat
- Tisztított szennyvíz elvezetővezeték
- Szennyvízátelő/vákuumakna 20 m-es védőtávolsággal

- Vízminőségvédelmi terület
- Belvízveszéllyel alig érintett terület
- Belvízveszéllyel mérsékeltén érintett terület
- Belvízveszéllyel közepesen érintett terület
- Belvízveszéllyel erősen érintett terület
- Vízgazdálkodási terület mederkarbantartási sávval



Ez a terv a KÉSZ Tervező Kft. szellemi tulajdona, amely védelmét jogszabály biztosítja.			
KÉSZ KÖZMŰ ÉS ENERGETIKAI TERVEZŐ KFT. 1016 Budapest, I. Naphegy utca 26. Tel.: 489-0365 Email: kozmu@kesztervezo.hu		Munkaszám:	102/2019
Megbízó: PESTERV Kft. 1085 Budapest, Kőfaragó u. 9.		Módosítás: 2020. július	Tervfázis: Vizsgálat
A munka megnevezése: Kiskunlacháza településrendezési tervének felülvizsgálata		Tervszám:	KV-CSAT-A
A munkarész megnevezése: Közmű- és elektronikus hírközlés helyzetfeltárás: VÍZELVEZETÉS - átnézeti helyszínrajz		Méretarány:	M=1: 50 000
Tervezők: Bíró Attila Óriás Béla Csoma Tibor Hanczár Gábor	Helyi vezető tervező: Szokolai Bálint Tóth Árpád Tóth Dömötör Zsolt Gábor Zsolt Gábor	Szakági vezető tervező: Bíró Attila MK: 01-2456 TV-T, TE-T, TH-T	Szakági vezető tervező: Hanczár Zsoltné MK: 01-2418 TV-T, TE-T, TH-T
Ügyvezető: Hanczár Zsolt		Dátum:	2019. szeptember