



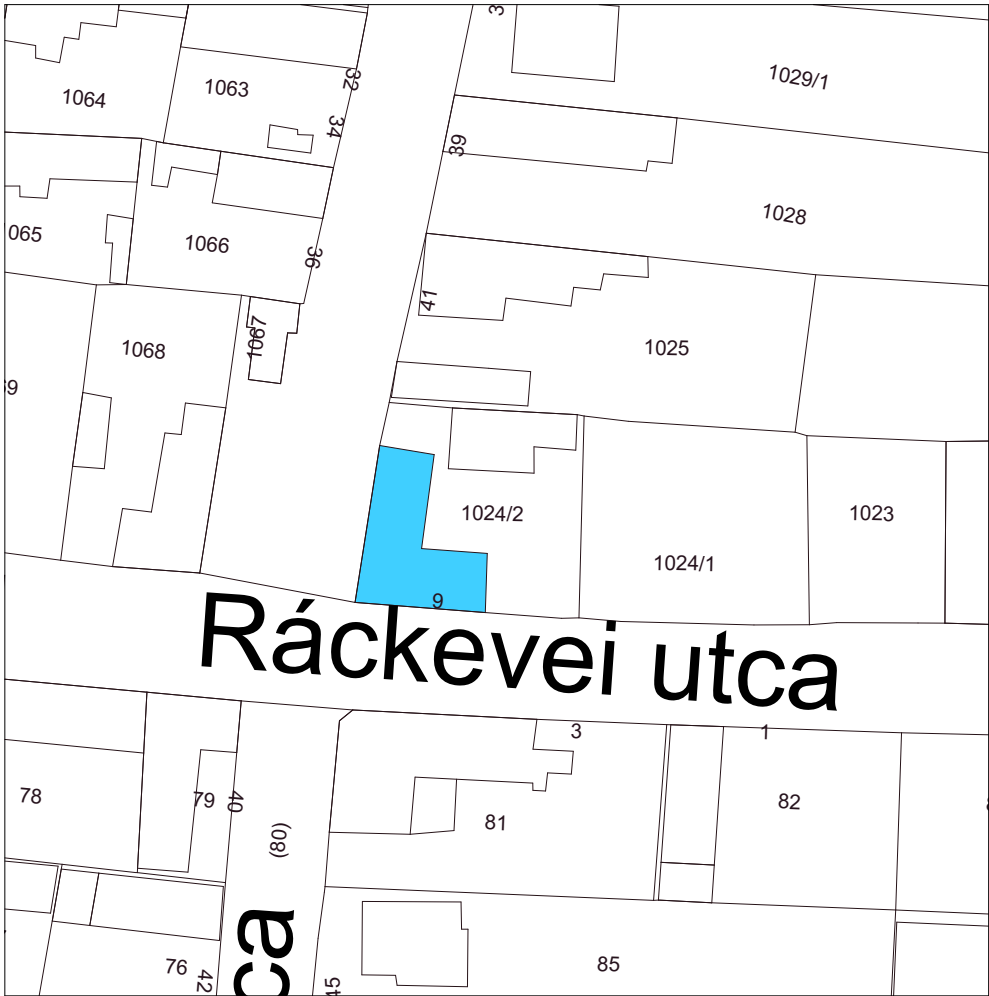


Asztalos műhely

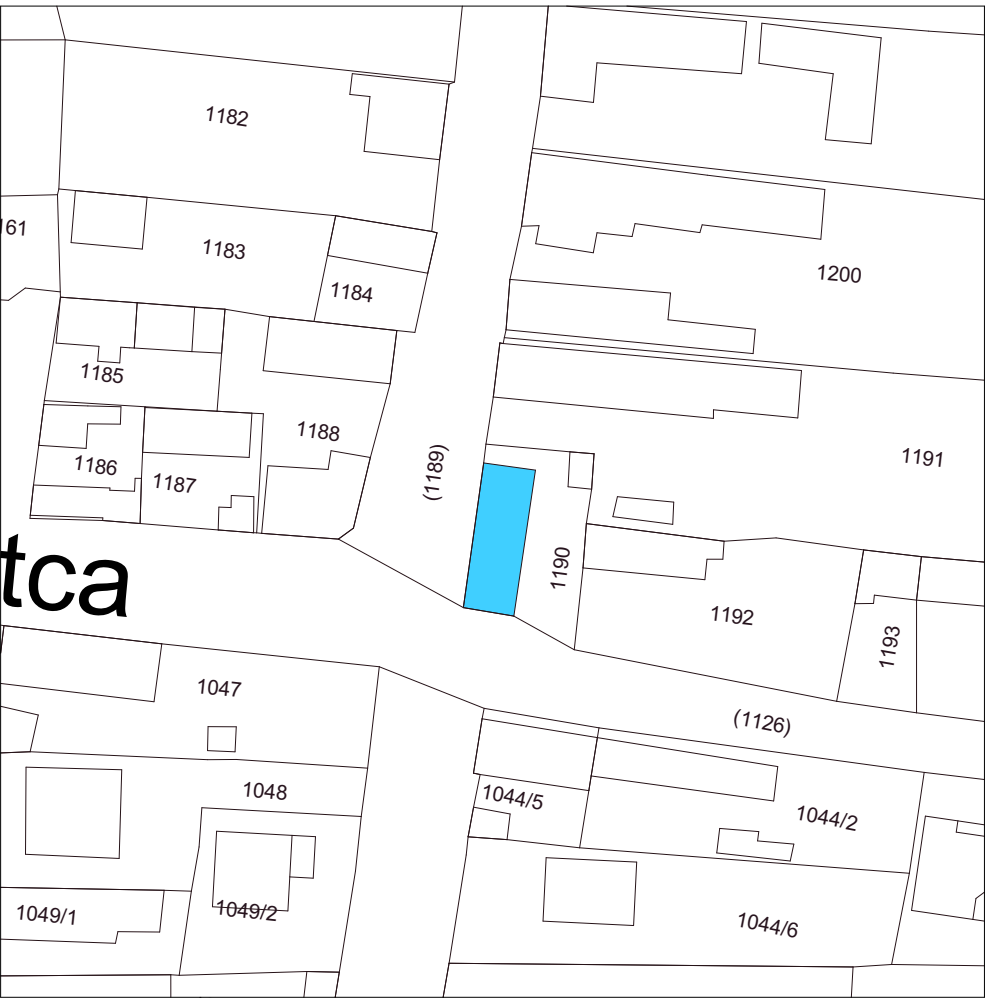


Szebellédi Sándor háza



Volly ház

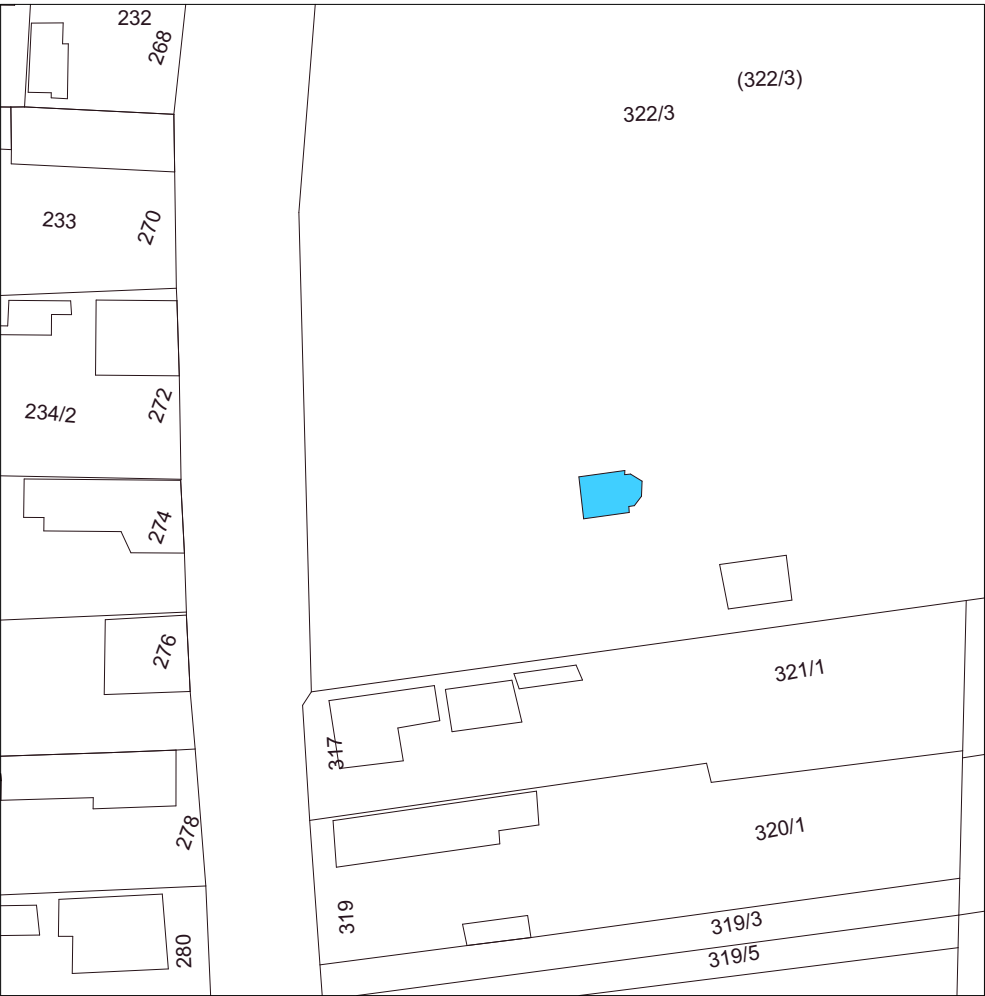

Peregi temetőkápolna

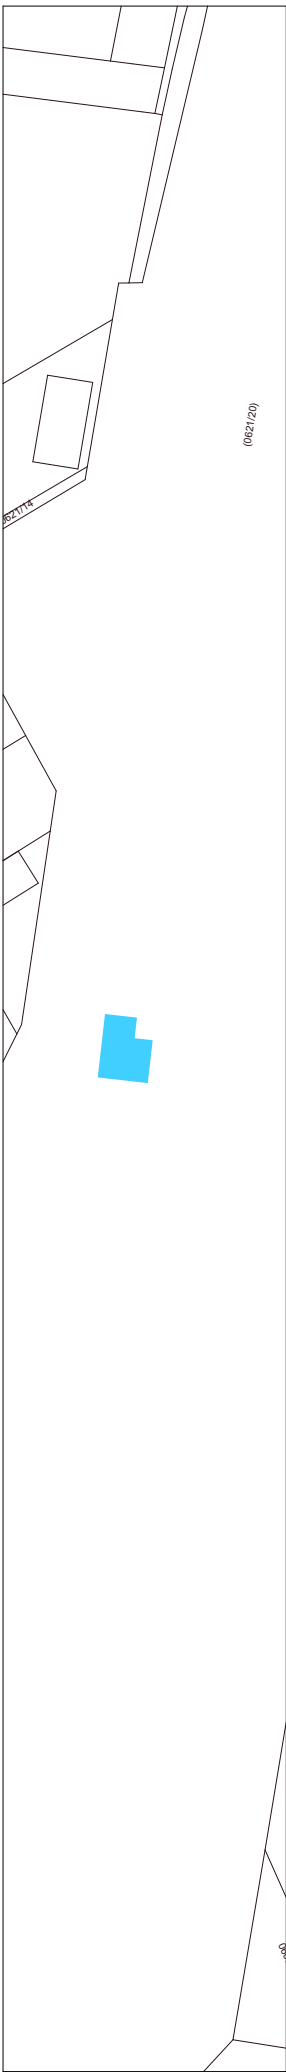

Vasútállomás

KISKUNLACHÁZA NAGYKÖZSÉG TELEPÜLÉSSZERKEZETI TERVE ÉS HELYI ÉPÍTÉSI SZABÁLYZATA FELÜLVIZSGÁLATA

ÖRÖKSÉGVÉDELMI HATÁSTANULMÁNY

Műemlék épület

Műemlék telke

Műemléki környezet

Helyi védett érték

Helyi védett érték telke

Helyi védelemre javasolt épület

É

Megbízó:

Kiskunlacháza Nagyközség Önkormányzata
2340 Kiskunlacháza, Kossuth Lajos utca 29.

Munka megnevezése:

Kiskunlacháza nagyközség
településszerkezeti terve és helyi építési szabályzata
felülvizsgálata

Rajz címe:

Helyi védett értékek és helyi védelemre alkalmas
értékek

Rajz száma:

Dátum: 2021. június

Méretarány:

M = 1 : 10.000

Projektszám:

Generál tervező:

PESTTERV

Pest Megyei Terület-, Település-, Környezet Tervező és Tanácsadó Kft.
Műterem: 1085 Budapest, Köfaragó utca 9. IV. emelet
Telefon: (+36-1) 2670508, 2677078
E-mail: pestterv@pestterv.hu; Honlap: www.pestterv.hu

Megjegyzések:

A térkép az állami alapadatok felhasználásával készült, csak településrendezési célra használható!

FIGYELEM! Ez a mű szerzői jogvédelem alatt álló alkotás. Ezért a mű részben vagy egészben történő közlése, másolata vagy módosítása kizárólag a PESTTERV Kft. külön engedélyének birtokában lehetséges.

Közreműködők:

Archeo-Art Bt.
2119 Pécel, Csiktarcsa utca. 8.

Vágner Zsolt
okl. régész

Dénes Katalin
okleveles építészmérnök, É 20-0333
műemlékvédelmi szakmérnök