


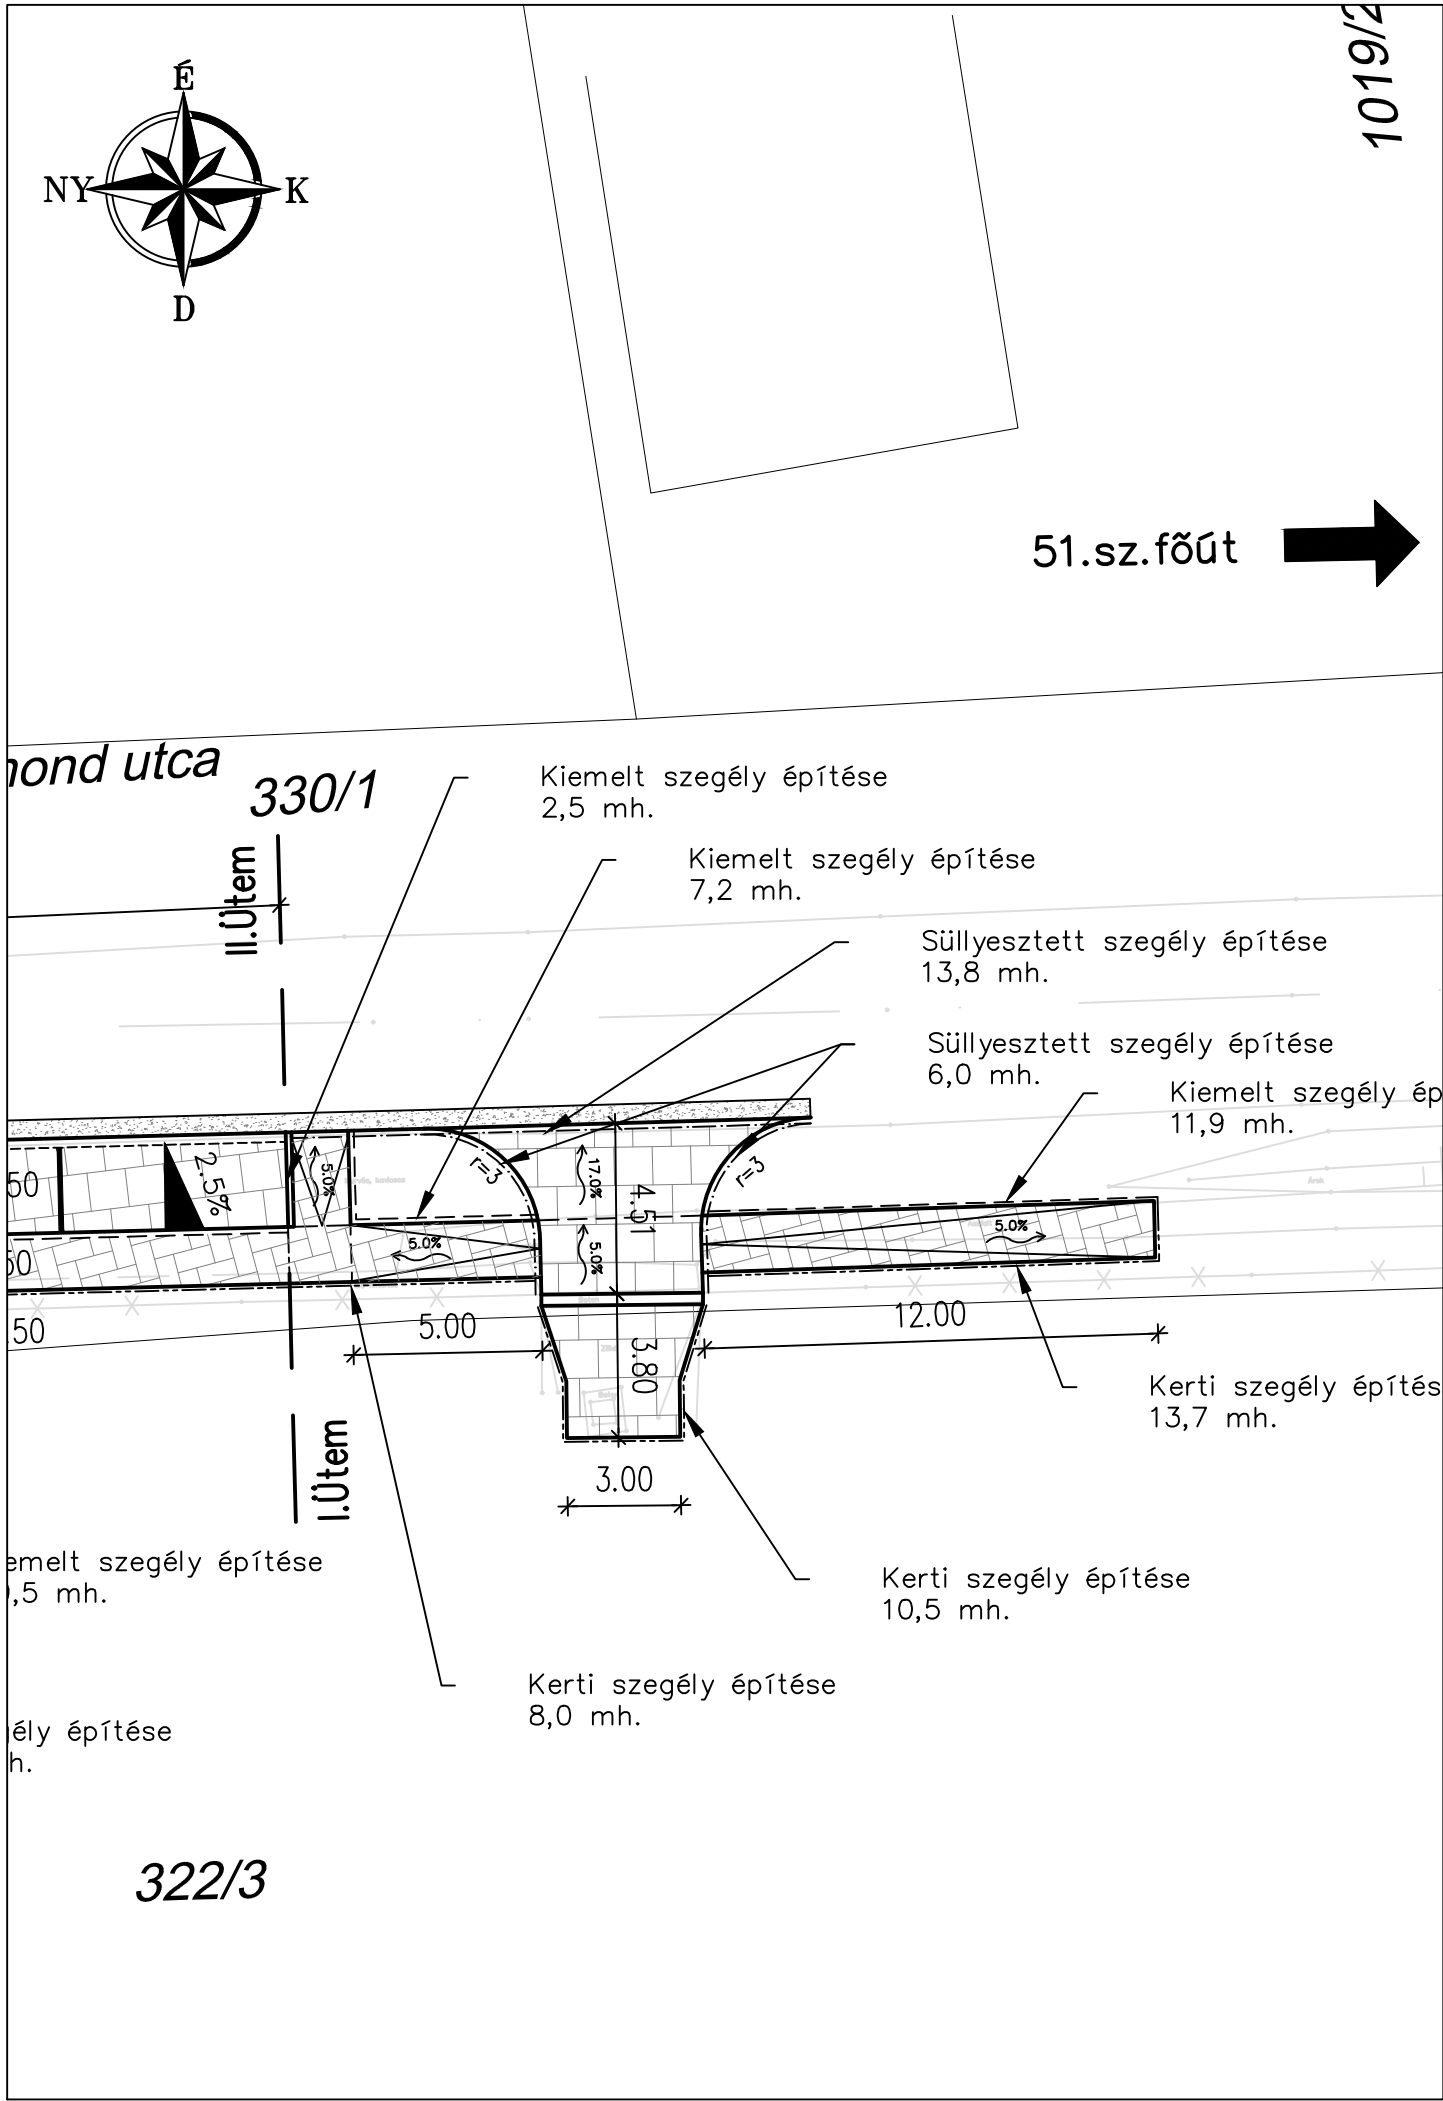

Jelmagyarázat			
	Tervezett 8 cm-es térkő burkolat		
	Tervezett 6 cm-es térkő burkolat		
	Tervezett süllyesztett szegély		
	Tervezett kiemelt szegély		
	Tervezett kerti szegély		
	Tervezett "K" szegély		
	Tervezett +2 cm-re süllyesztett szegély		

Készítette: Politor Ultra Kft. 2340 Kiskunlacháza, Lázár Vilmos utca 13.		Terv fázis: KIVITELI TERV	
Ügyvezető, Tervező: Horák Roland	Tervező: Bencze Fruzsina KÉ-K 01-16232	Tervszám: HR-77/2022/1	
Megrendelő: Kiskunlacháza Város Önkormányzata 2340 Kiskunlacháza, Kossuth tér 1.		Dátum: 2022. szeptember	
Munka megnevezés: Peregi temető kapubejáróinak szilárd burkolatú kiépítése, akadálymentesítése,		Lépték: M=1:200	
Részlet: Útépítési helyszínrajzi - Móricz Zsigmond utcai bejáró		Rajzszám: A.04.01	
Szakág: Útépítés, Vízépítés, Forgalomtechnika		Szakági jel: A.	