
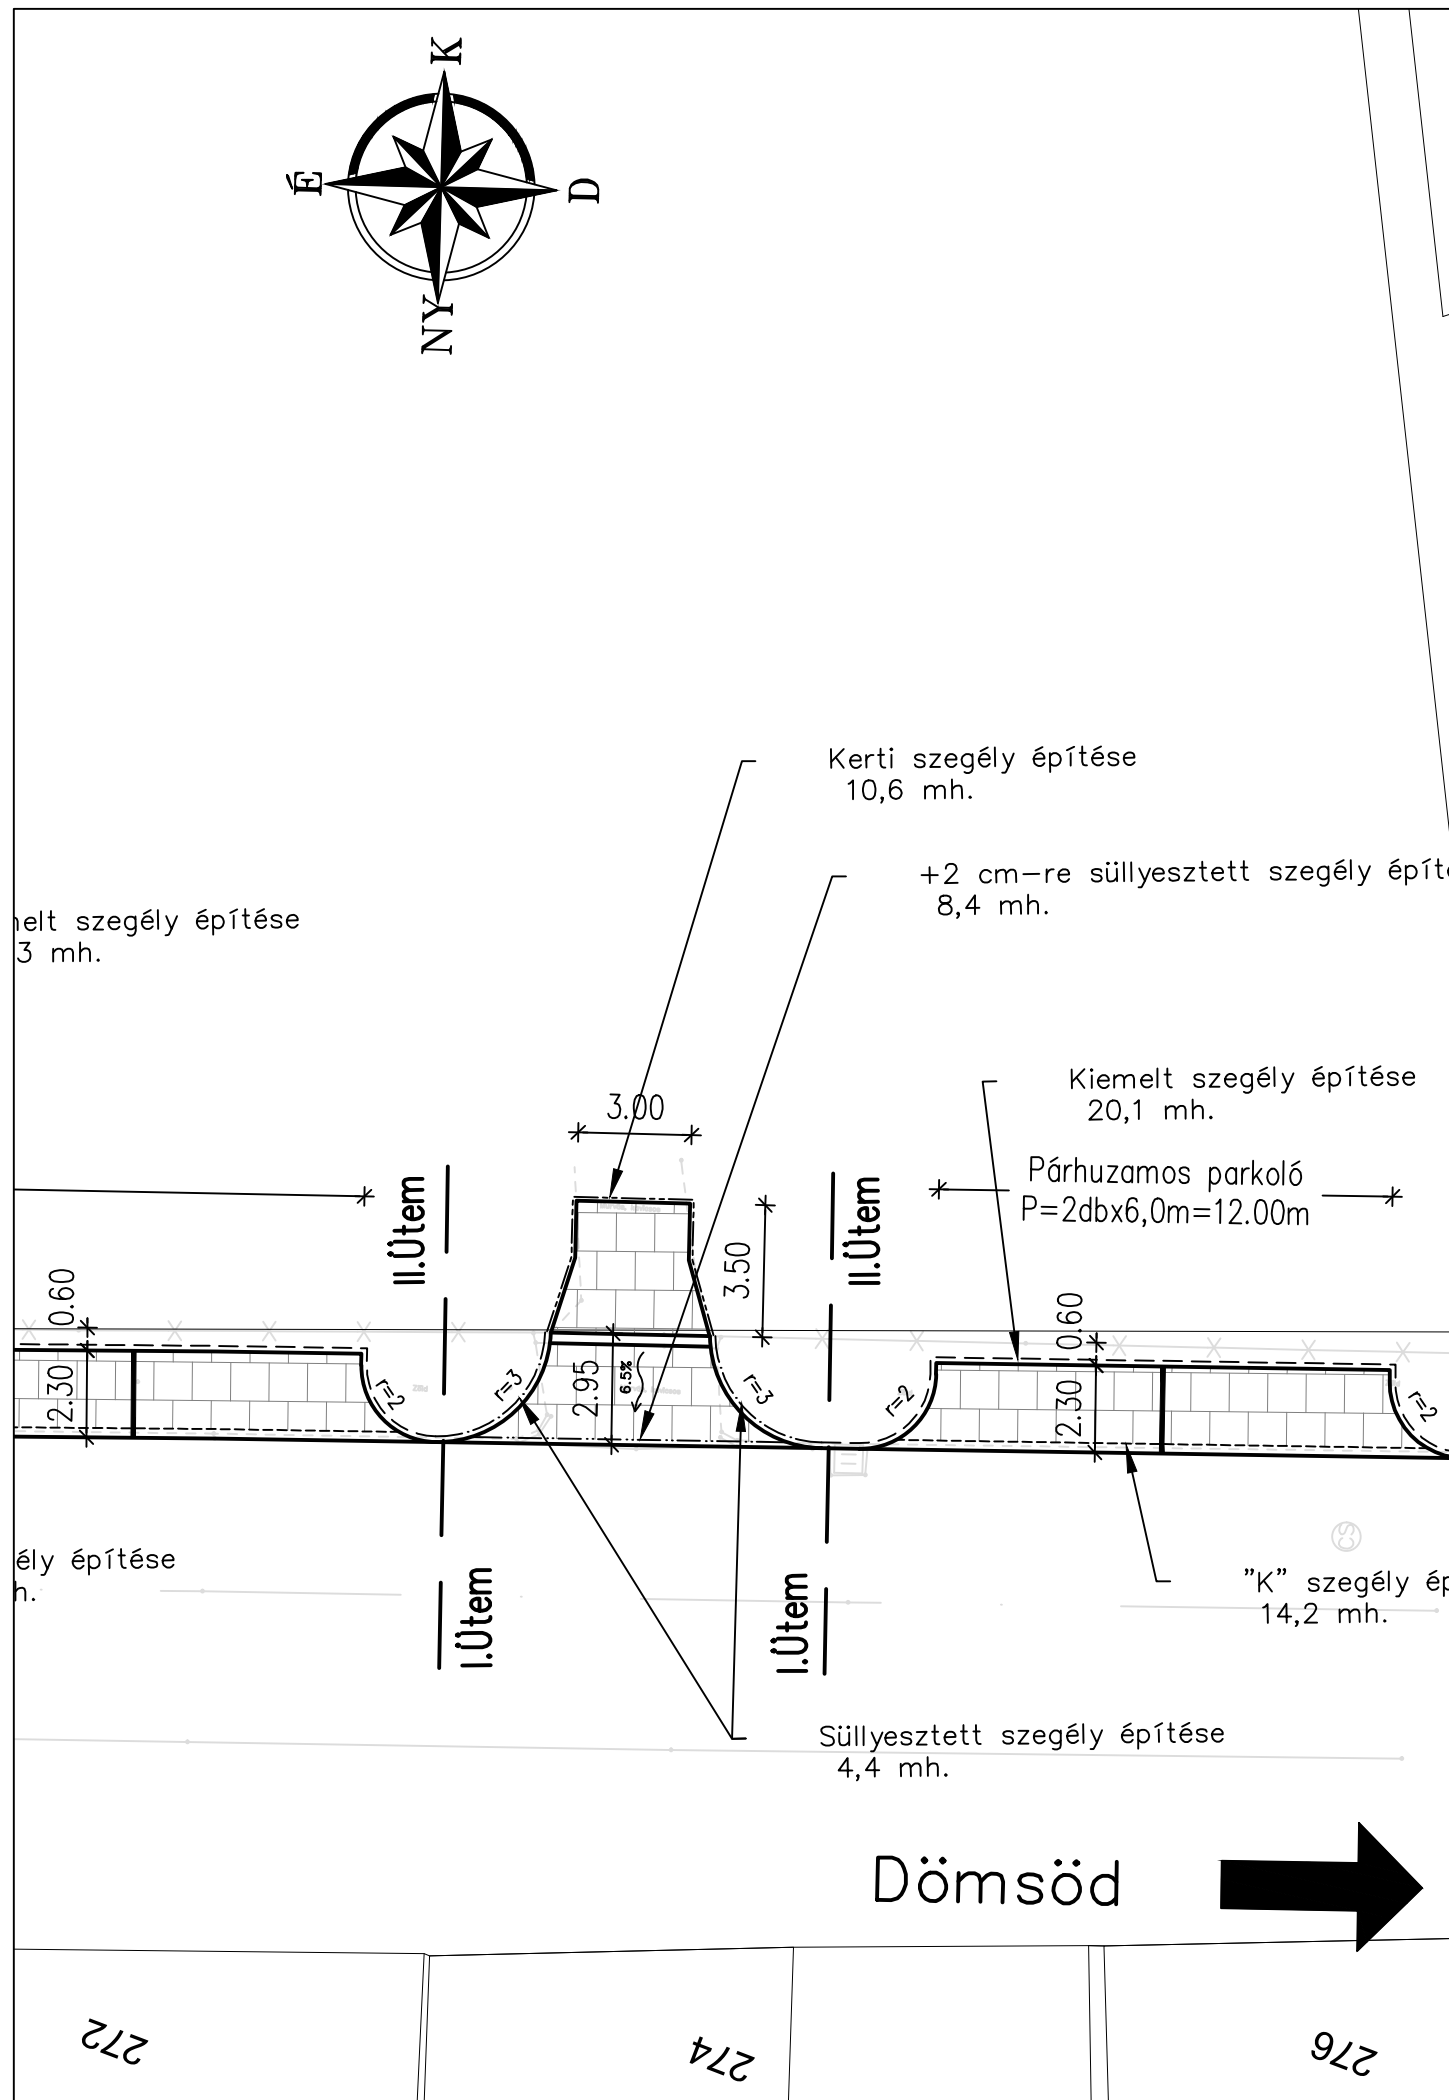


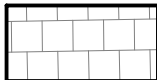

Jelmagyarázat

	Tervezett 8 cm-es térkő burkolat
	Tervezett 6 cm-es térkő burkolat
— · — · — · —	Tervezett süllyesztett szegély
— — — —	Tervezett kiemelt szegély
— — — — — —	Tervezett kerti szegély
— — — — — —	Tervezett "K" szegély
— · — · — · —	Tervezett +2 cm-re süllyesztett szegély

Rajzszám:	A.04.02
-----------	---------