
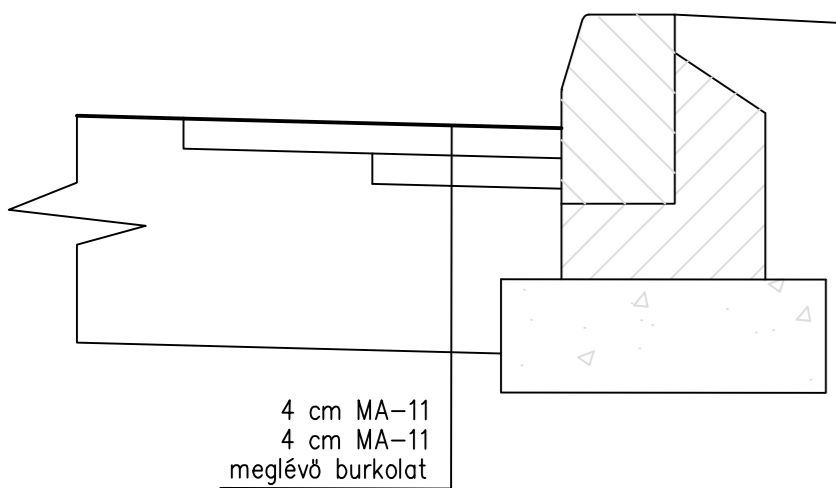



RÉSZLETRAJZOK

Szegély beépítése meglévő út mellé (általános)

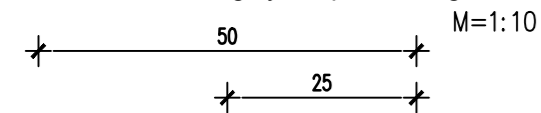

+2 cm Süllyesztett szegély


M=1:10

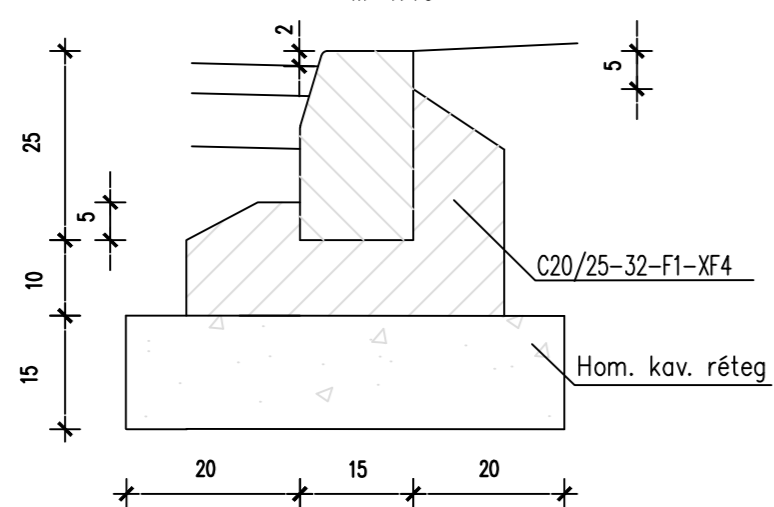

- KE Kerti szegély
20/25-32-F1-XF4 betongerendával
- S2 +2 cm süllyesztett szegély
20/25-32-F1-XF4 betongerendával
- S Süllyesztett szegély
20/25-32-F1-XF4 betongerendával


Kerti szegély

M=1:10

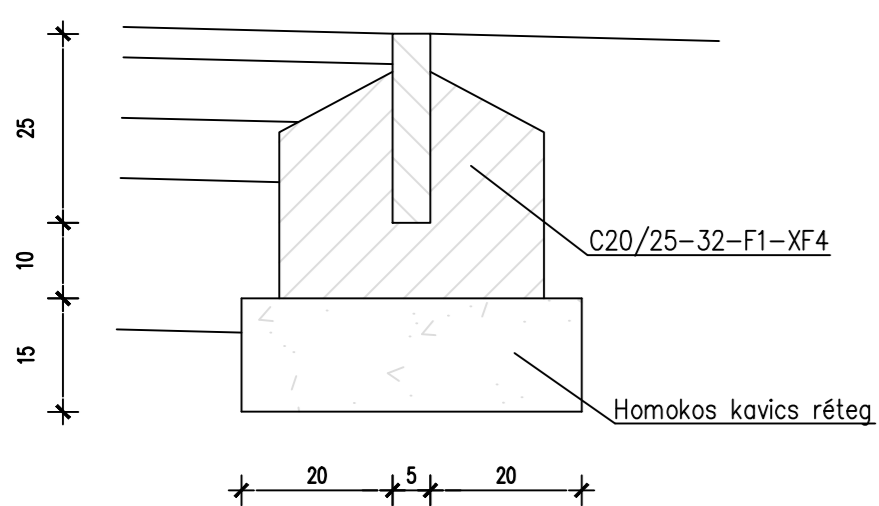


Süllyesztett szegély

M=1:10

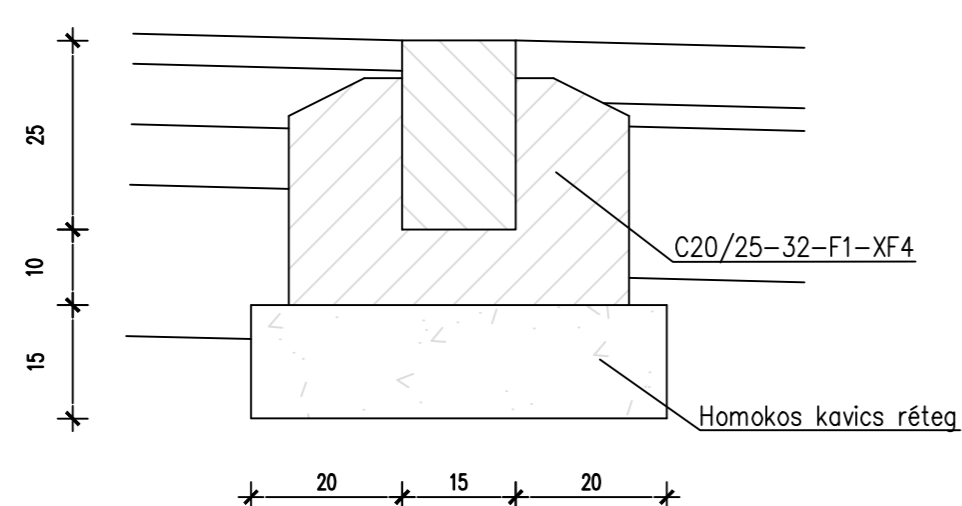


Tervezett kapubehajtó mintakeresztelvénye a Móricz Zsigmond utcában

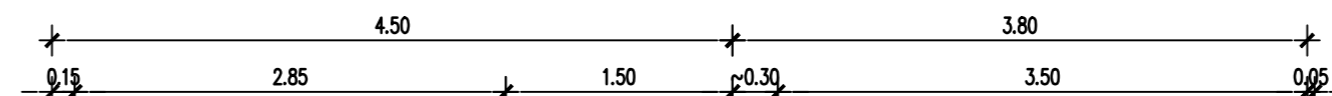


Kapubehajtó

Meglévő kapu

Móricz Zsigmond utca

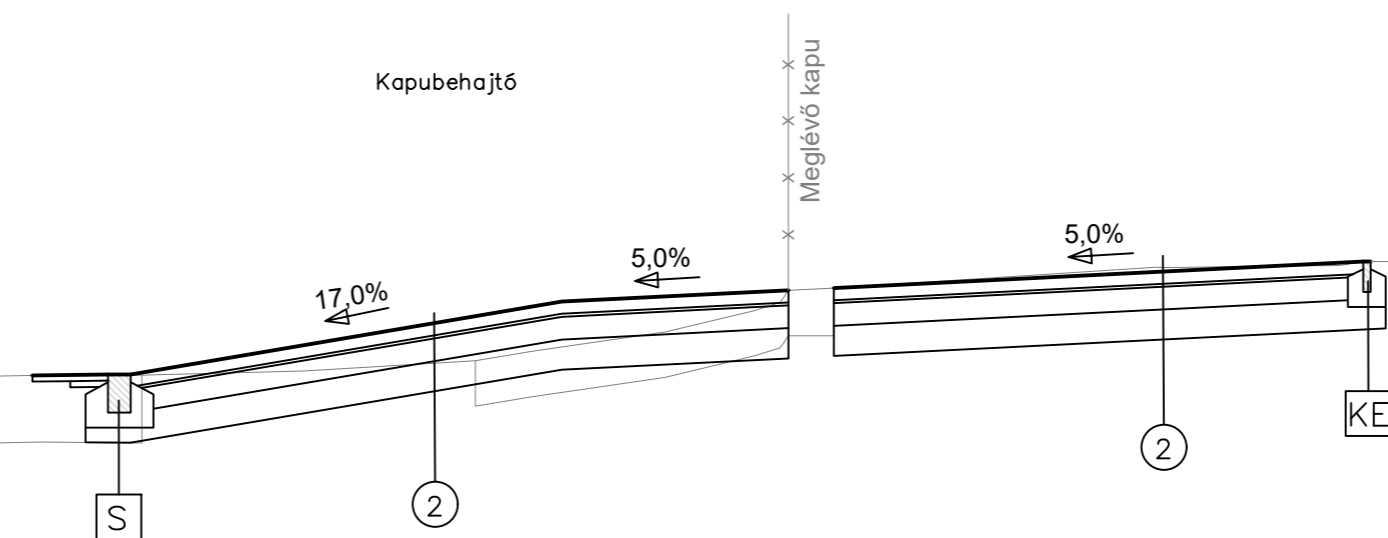


Tervezett kapubehajtó mintakeresztelvénye a Dózsa György utcában

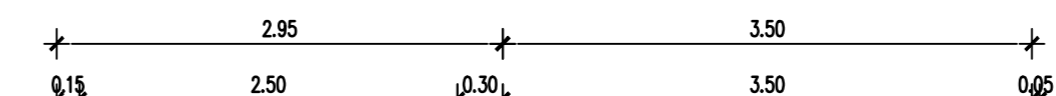


Kapubehajtó

Meglévő kapu

51117 j. Kiskunlacháza bekötő út 0+315 szelvény (Dózsa György út)

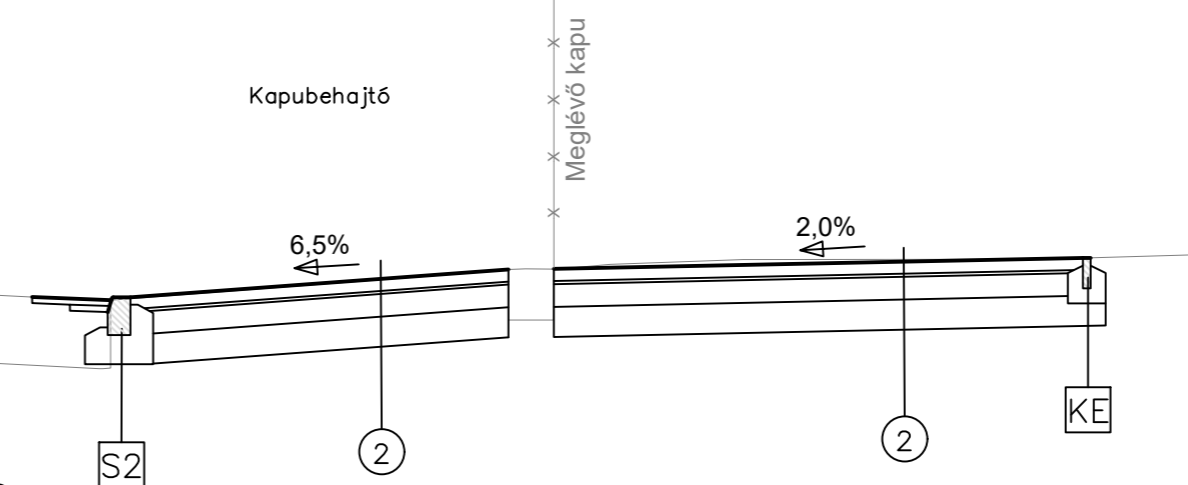


Tervezett akadálymentesítés mintakeresztelvénye a Móricz Zs. utcában

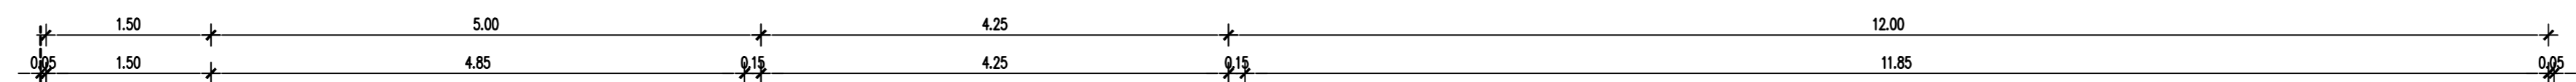

Akadálymentesített járda

Kapubehajtó

Akadálymentesített járda

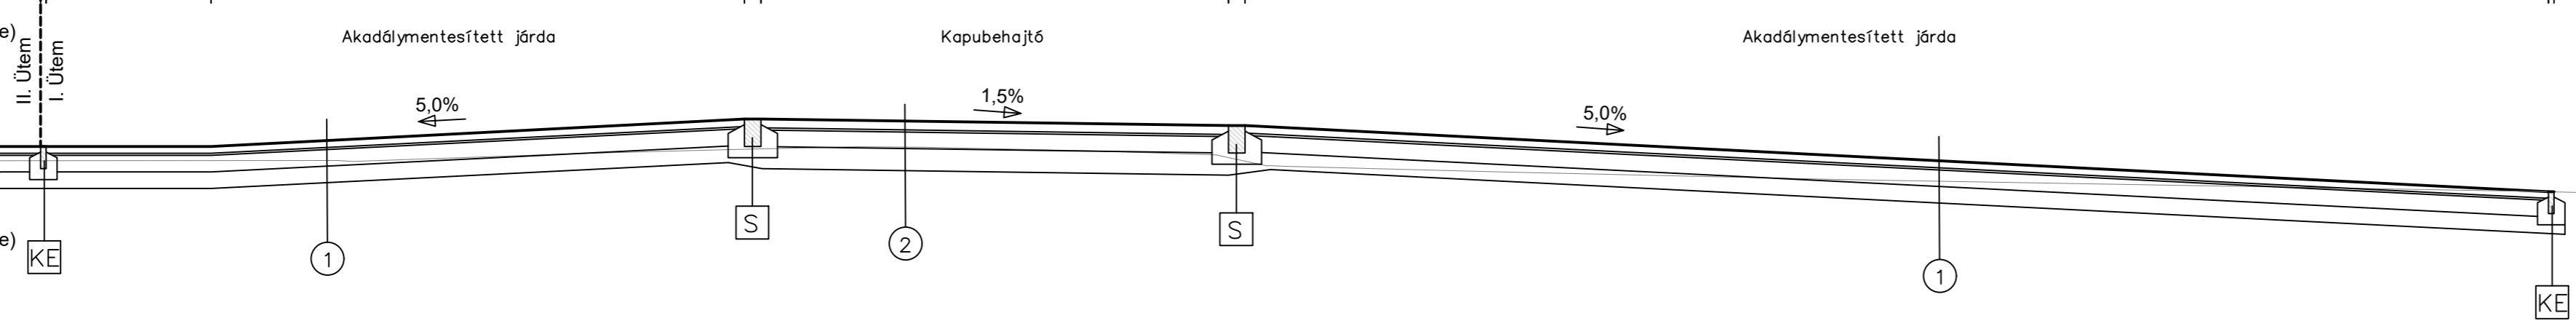

1 Tervezett térkő burkolatú járda pályaszerkezete

- 6 cm sajtolt betonkő burkolat
- 2 cm 0/4 közszalék
- 15 cm Ckt-4 alaprég (e-ÚT 06. 03. 51. és e-ÚT 06. 03. 52. ÜME figyelembe vételével feszültségmentesítve)
- 15 cm fagyvédő réteg (e-ÚT 06.02.11 ÜME figyelembe vételével)

2 Tervezett térkő burkolatú behajtó pályaszerkezete

- 8 cm sajtolt betonkő burkolat
- 2 cm 0/4 közszalék
- 15 cm Ckt-4 alaprég (e-ÚT 06. 03. 51. és e-ÚT 06. 03. 52. ÜME figyelembe vételével feszültségmentesítve)
- 20 cm fagyvédő réteg (e-ÚT 06.02.11 ÜME figyelembe vételével)
- Töltésanyag (E2=30 MN/m)

Készítette:

Politor Ultra Kft.

2340 Kiskunlacháza, Lázár Vilmos utca 13.

Ügyvezető, Tervező: Horák Roland

Tervező: Bencze Fruzsina

2340 Kiskunlacháza, Kossuth tér 1.

KE-K 01-16232

Megrendelő: Kiskunlacháza Város Önkormányzata

Terv fázis: KIVITELI TERV

2340 Kiskunlacháza, Kossuth tér 1.

Tervszám: HR-77/2022/1

Munka megnevezés: Peregri temető kapubejáróinak szilárd burkolatú kiépítése, akadálymentesítése,

Dátum: 2022. szeptember

Részlet: Mintakeresztelvények

Lépték: M = 1:50

Szakág: Útépítés, Vízépítés, Forgalmotechnika

Szakági jel: A.

Útépítés, Vízépítés, Forgalmotechnika

Rajzszám: A.06.