



1

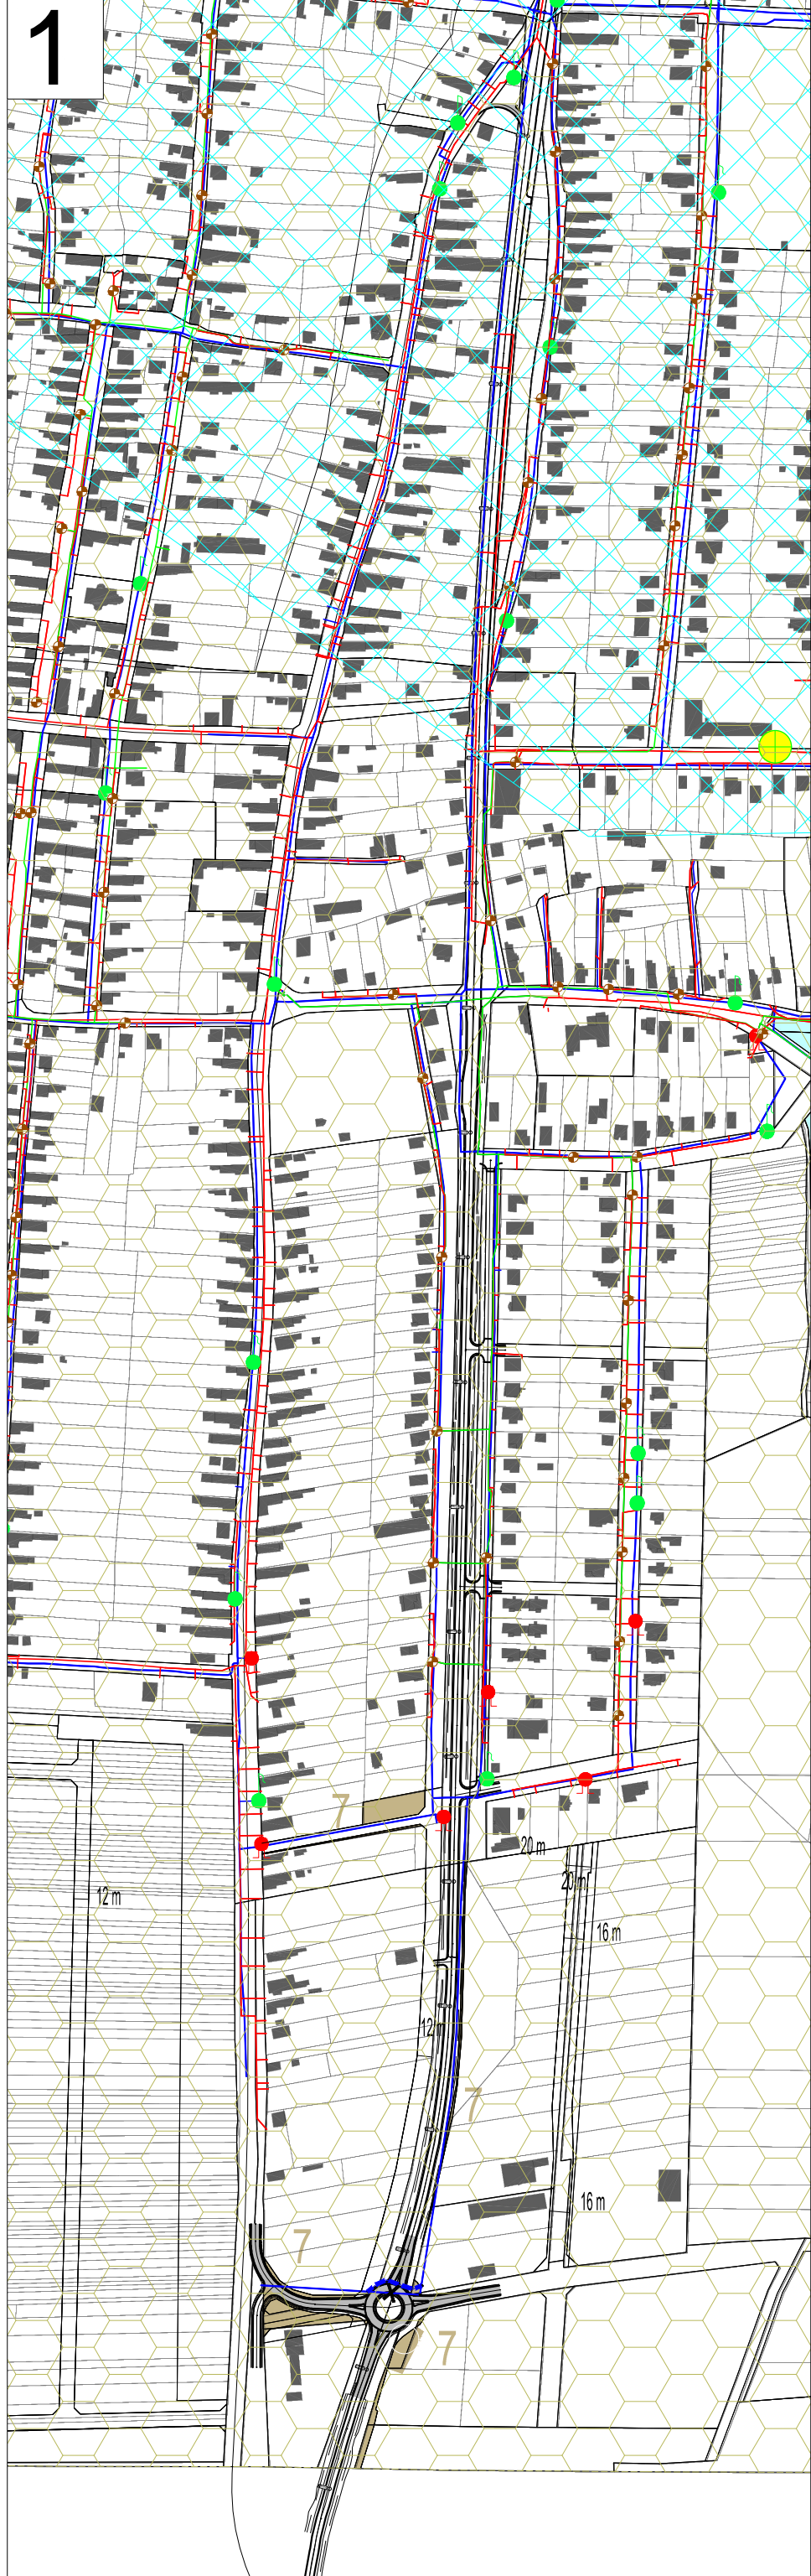

**JELMAGYARÁZAT:**

meglévő	tervezett	
		Ivóvízvezeték
		Tűzcsap föld felett
		Közkifolyó
		Talajvízszint észlelő kút
		Vízminőség-védelmi terület
		Ivóvízbázis védővezete
		Nyomott rendszerű szállítójárat
		Gravitációs rendszerű gyűjtőcsatorna
		Vákuumos rendszerű szállítójárat
		Szennyvízátelő/vákuumakna 20 m-es védőtávolsággal
		Megszüntető jel
		Változással érintett terület

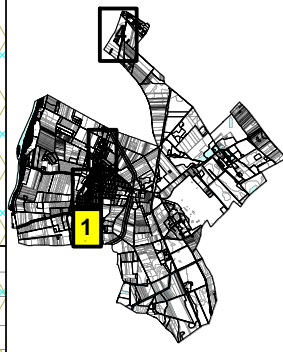

**VÍZIKÖZMŰVEK**