



# 3

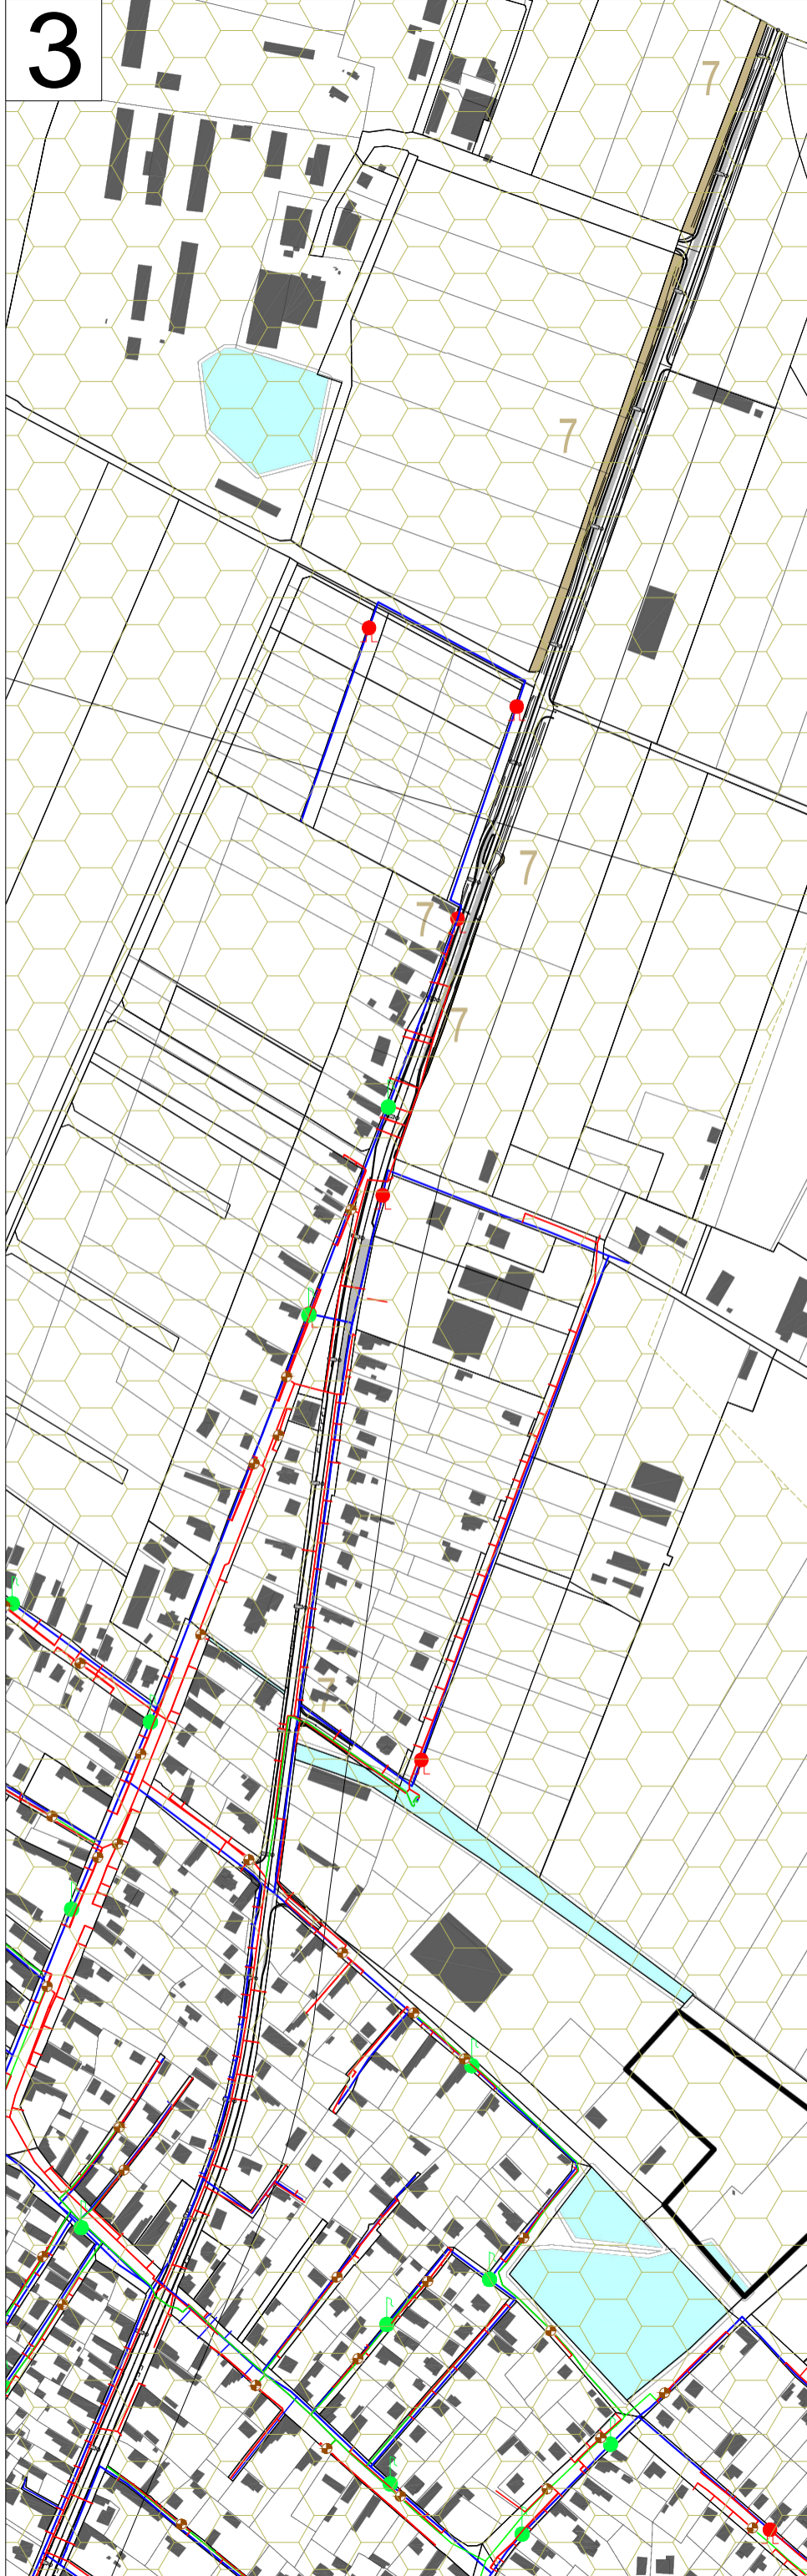

### JELMAGYARÁZAT:

- | meglévő | tervezett |   |
|---------|-----------|---|
|         |           | Ivóvízvezeték                                     |
|         |           | Tűzcsap föld felett                               |
|         |           | Közkifolyó  |
|         |           | Vízminőség-védelmi terület                        |
|         |           | Vízgyűjtő terület mederkarbantartási sávval       |
|         |           | Nyomott rendszerű szállítóhálózat                 |
|         |           | Gravitációs rendszerű gyűjtőcsatorna              |
|         |           | Vákuumos rendszerű szállítóhálózat                |
|         |           | Szennyvízátelő/vákuumakna 20 m-es védőtávolsággal |
|         |           | Változással érintett terület                      |

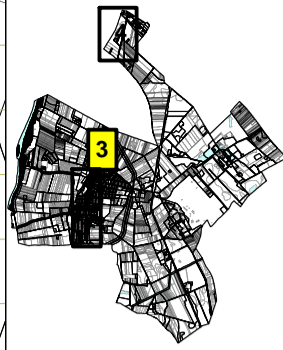

## VÍZIKÖZMŰVEK