


4

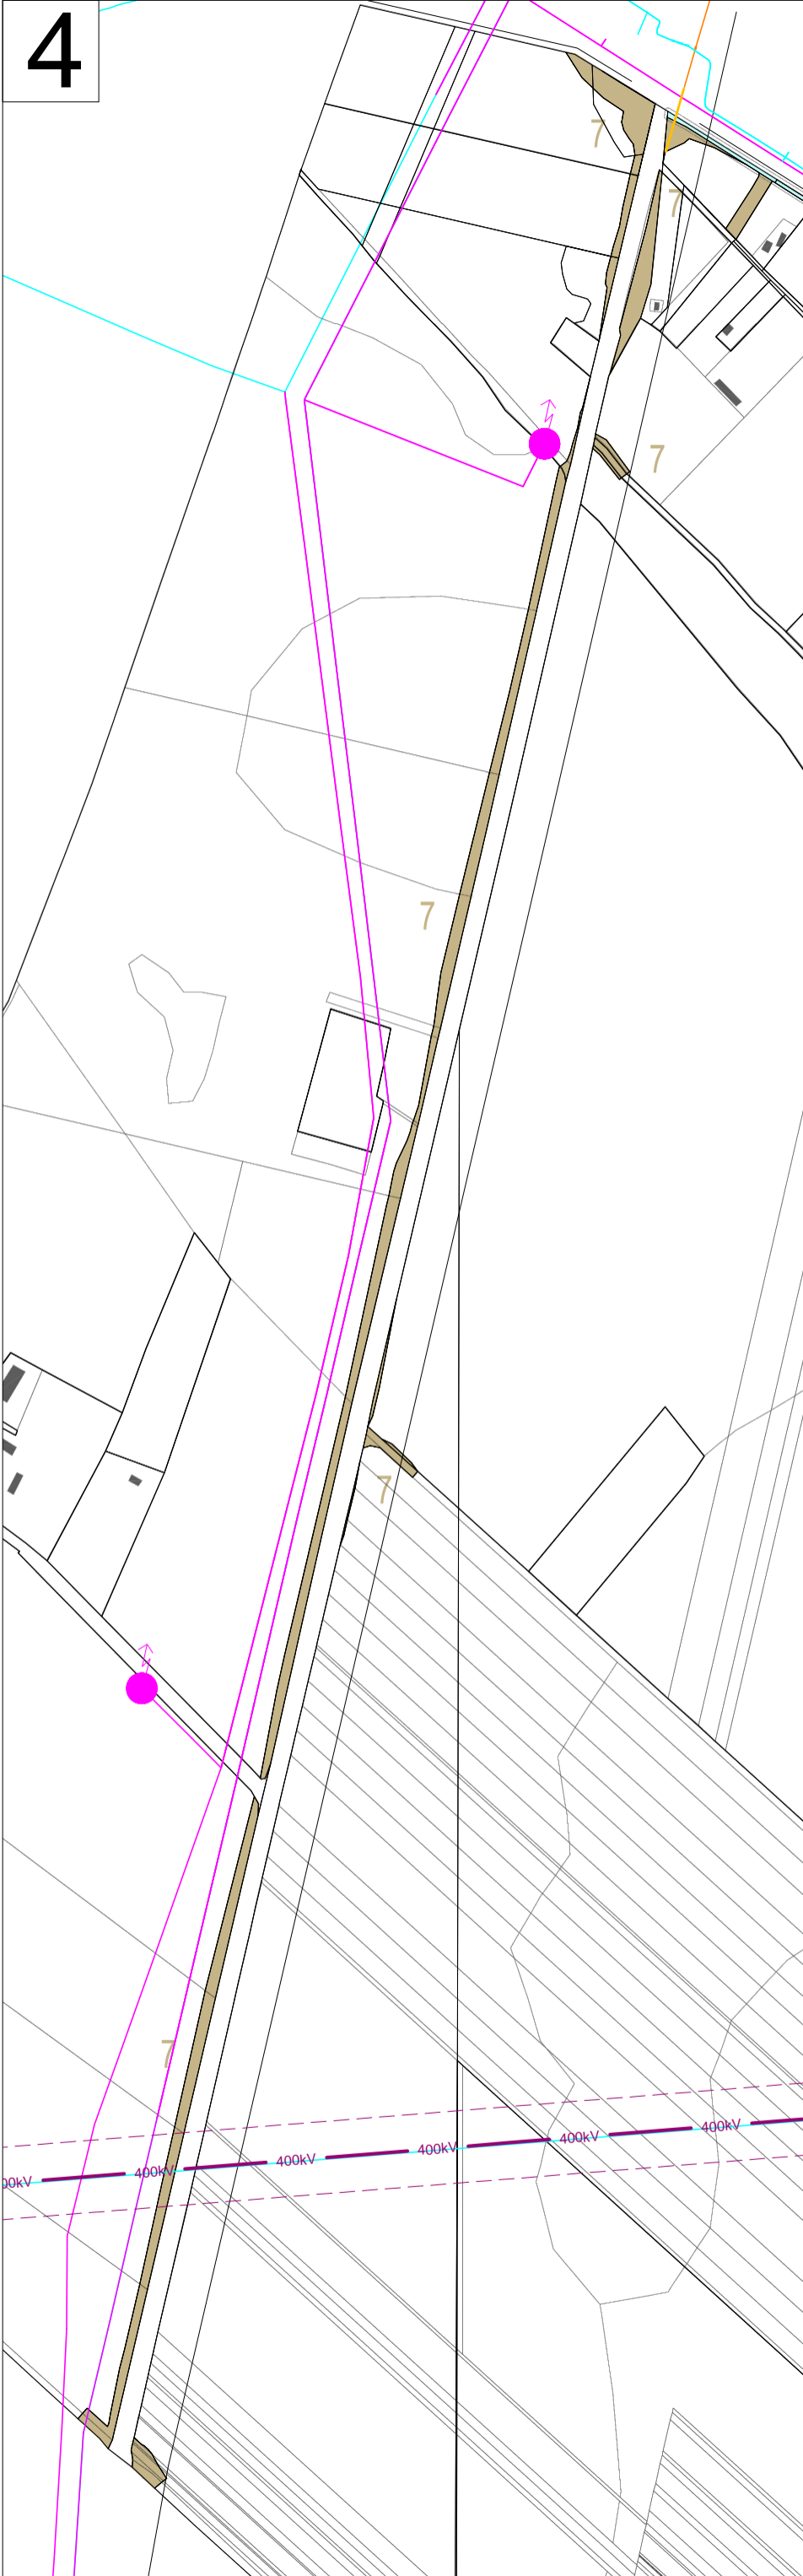

JELMAGYARÁZAT:

- | meglévő | tervezett | |
|---------|-----------|--|
| | | 400 kV-os villamos átviteli hálózat az oszlop tengelyétől mért 35,5-35,5 m-es biztonsági övezettel |
| | | 22 kV-os villamosenergia légvezeték az oszlop tengelyétől mért 7-7 m-es biztonsági övezettel |
| | | Középnomású földgázvezeték |
| | | Megszűnő középnomású földgázvezeték |
| | | Hírközlési optikai hálózat föld felett (ELMŰ) |
| | | Változással érintett terület |



**ENERGIAKÖZMŰVEK
ÉS ELEKTRONIKUS HÍRKÖZLÉS**