



A1 METSZET

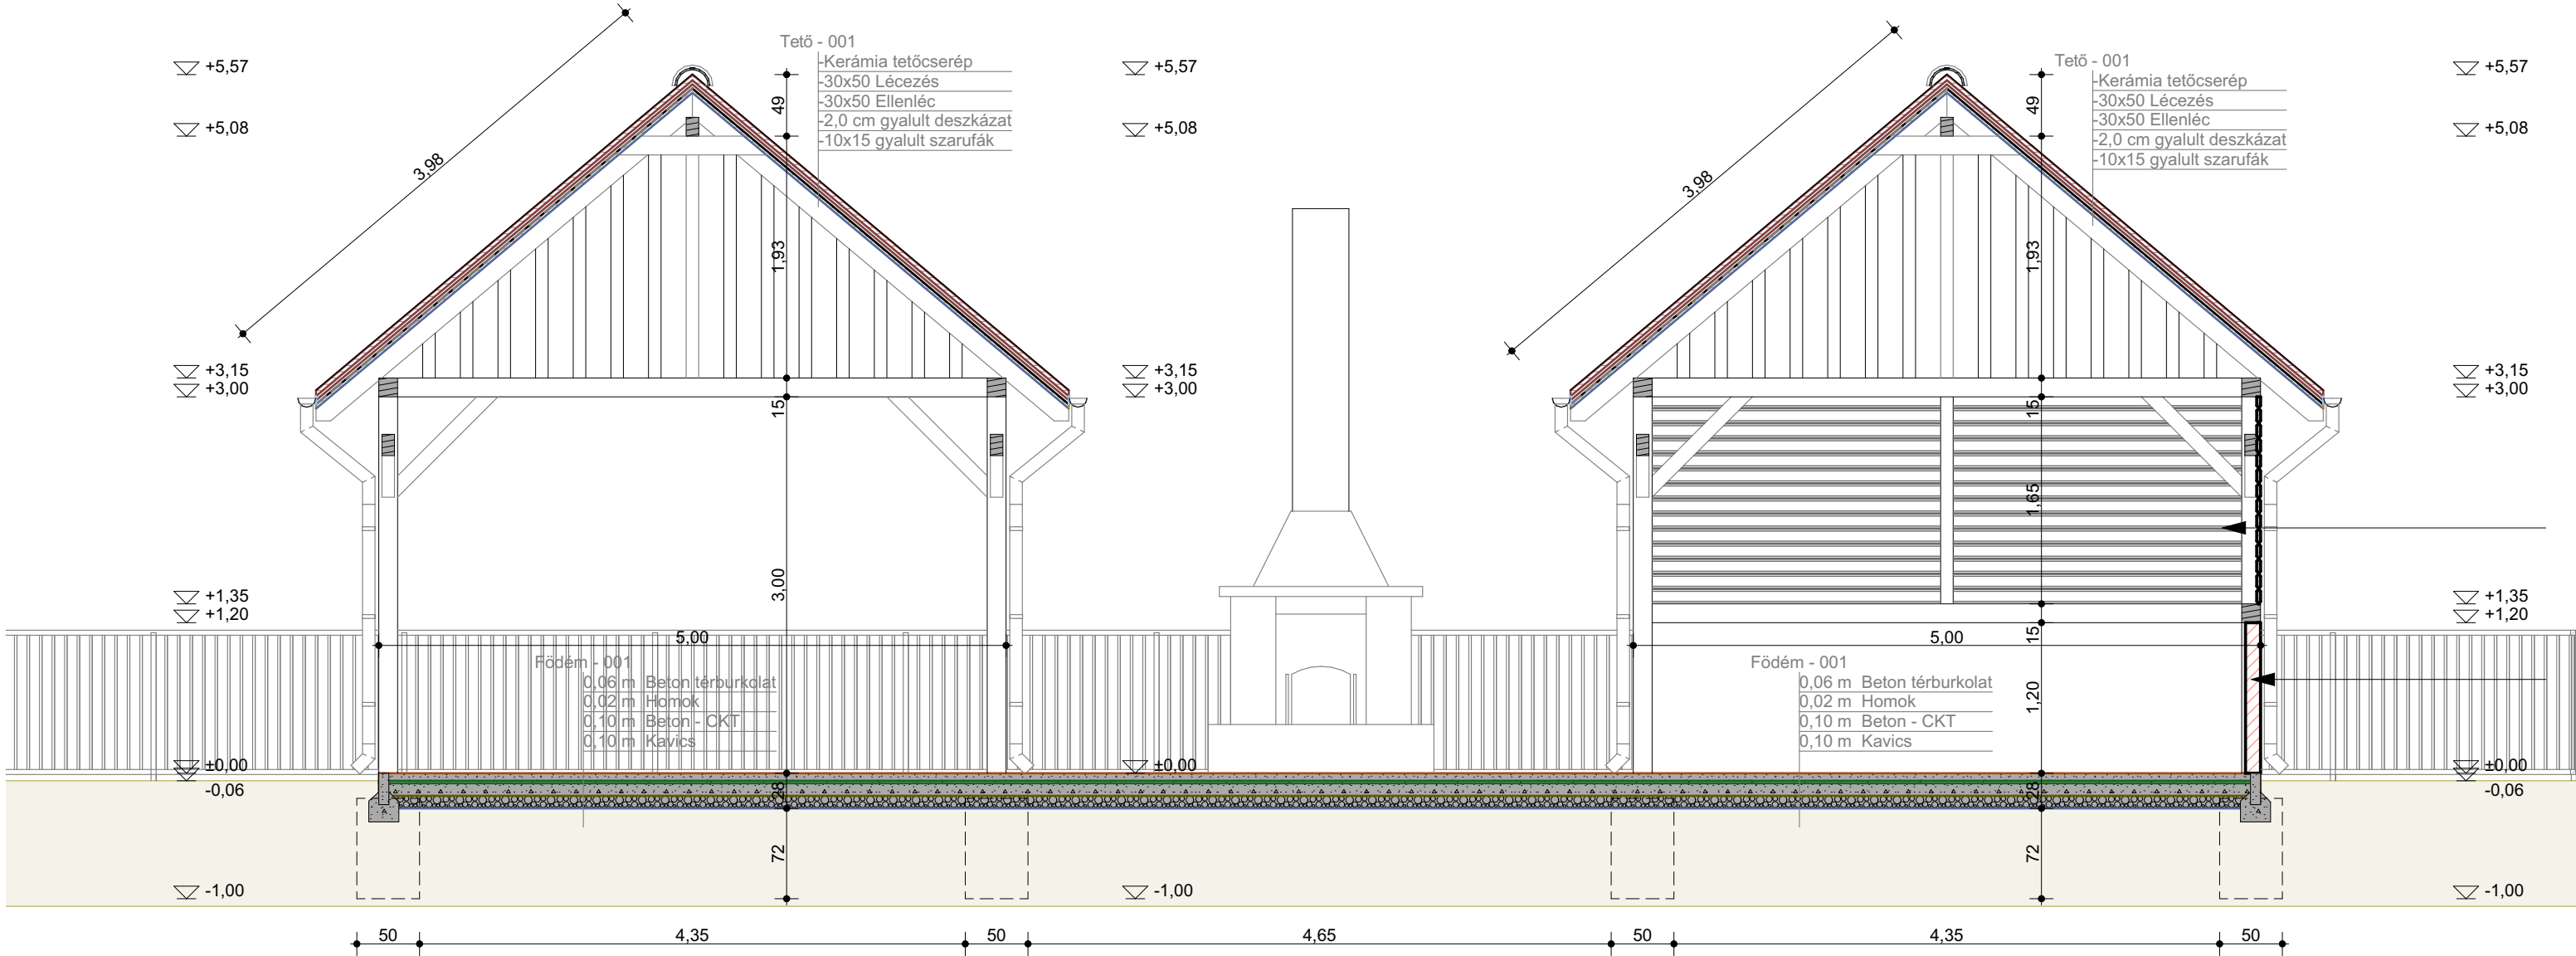

B1 METSZET

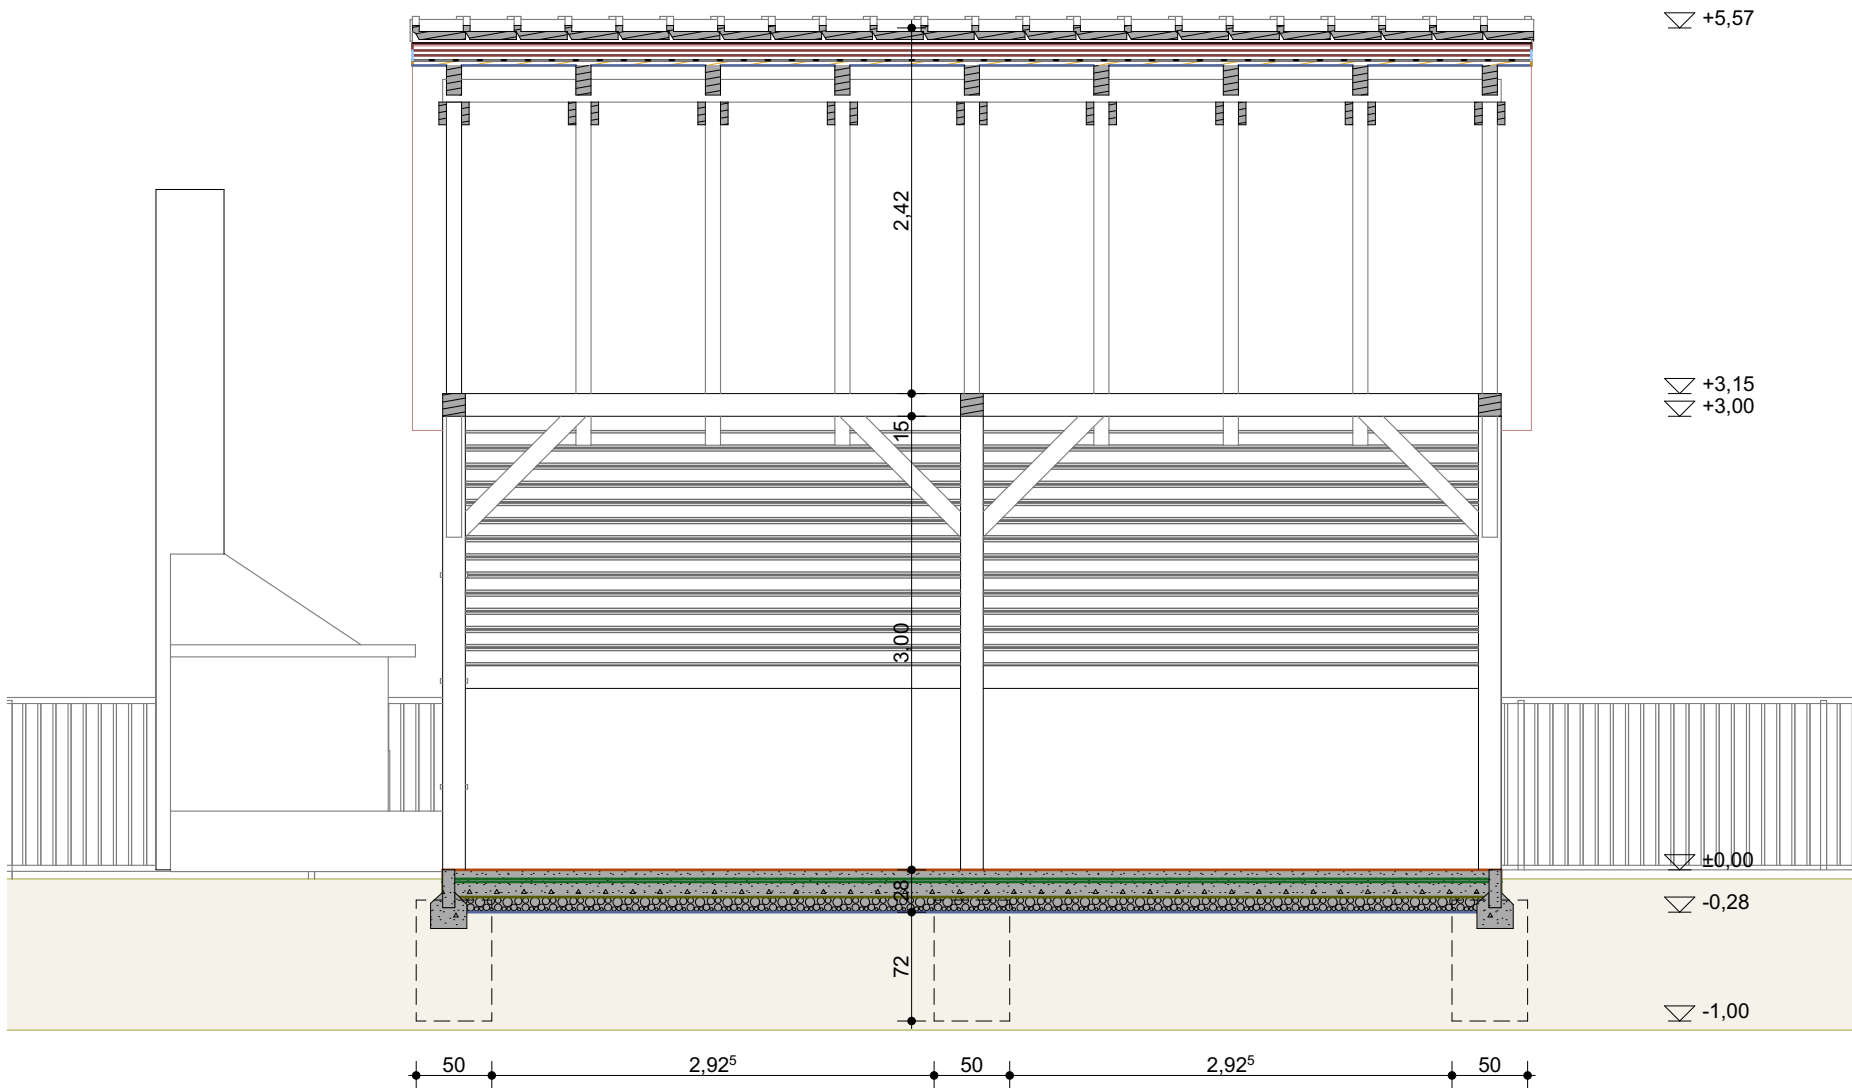

"Versenyképes járárok" pályázat ANGYALOS HÁZ KÖRNYEZETÉNEK FELÚJÍTÁSA KIVITELEZÉSI TERVDOKUMENTÁCIÓ Kiskunlacháza Szent Imre utca hrsz: 1075; 1076	Tervező: Bárány László építész-mérnök, építésztervező szakmérnök É 13-1442 2321 Szigetbecse Makádi út 25/B Tel: 06 20 4404747 Építető: KISKUNLACHÁZA VÁROS ÖNKORMÁNYZATA 2340 Kiskunlacháza Kossuth tér 1. Dr. Répás József polgármester	METSZETEK	E-3
		M=1:50	2025.10.07.