



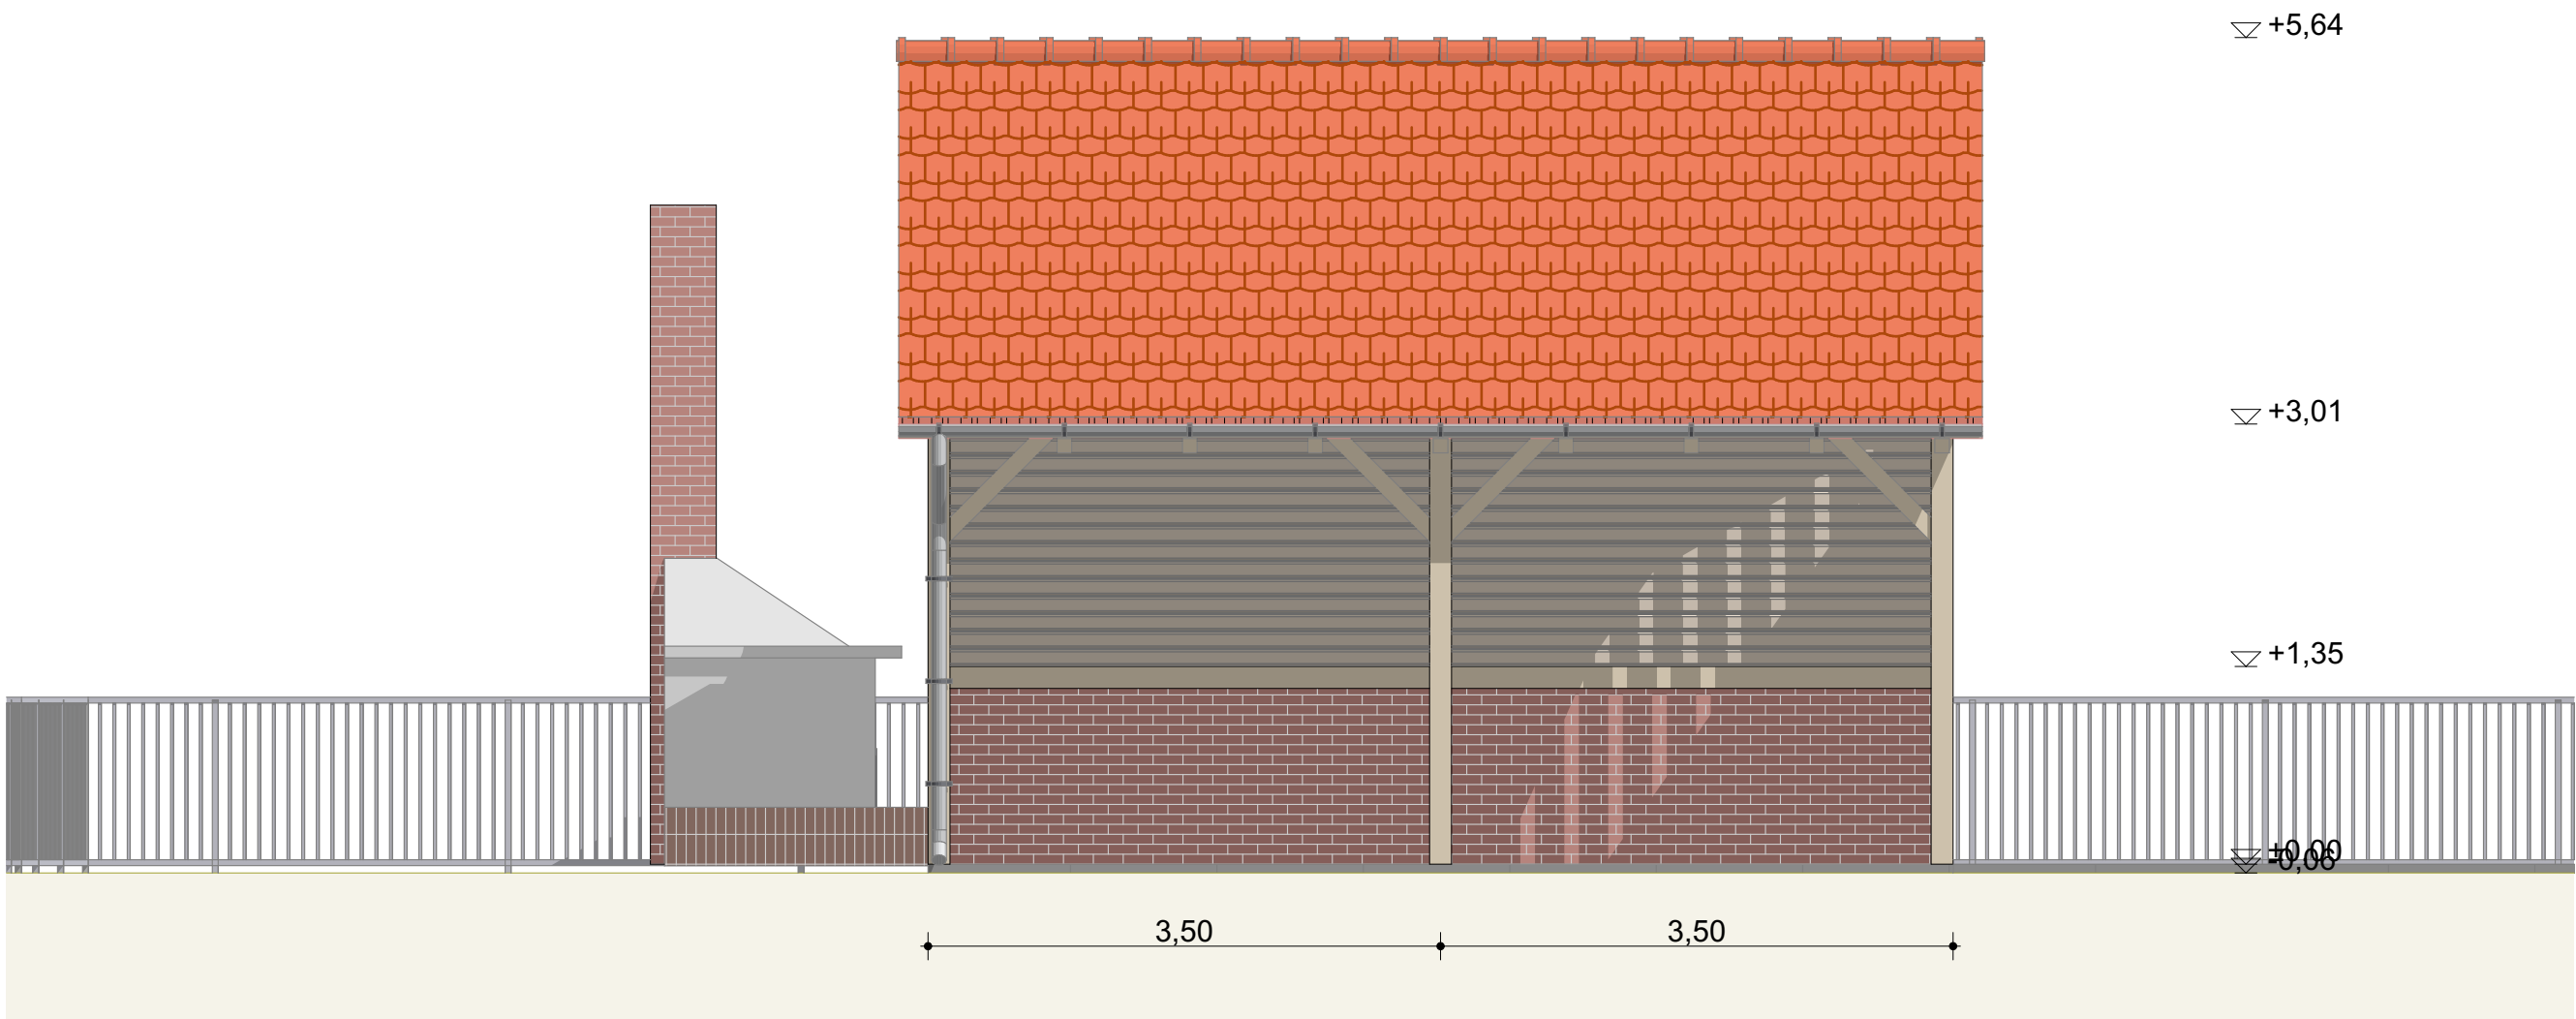

D D (5) 1:50

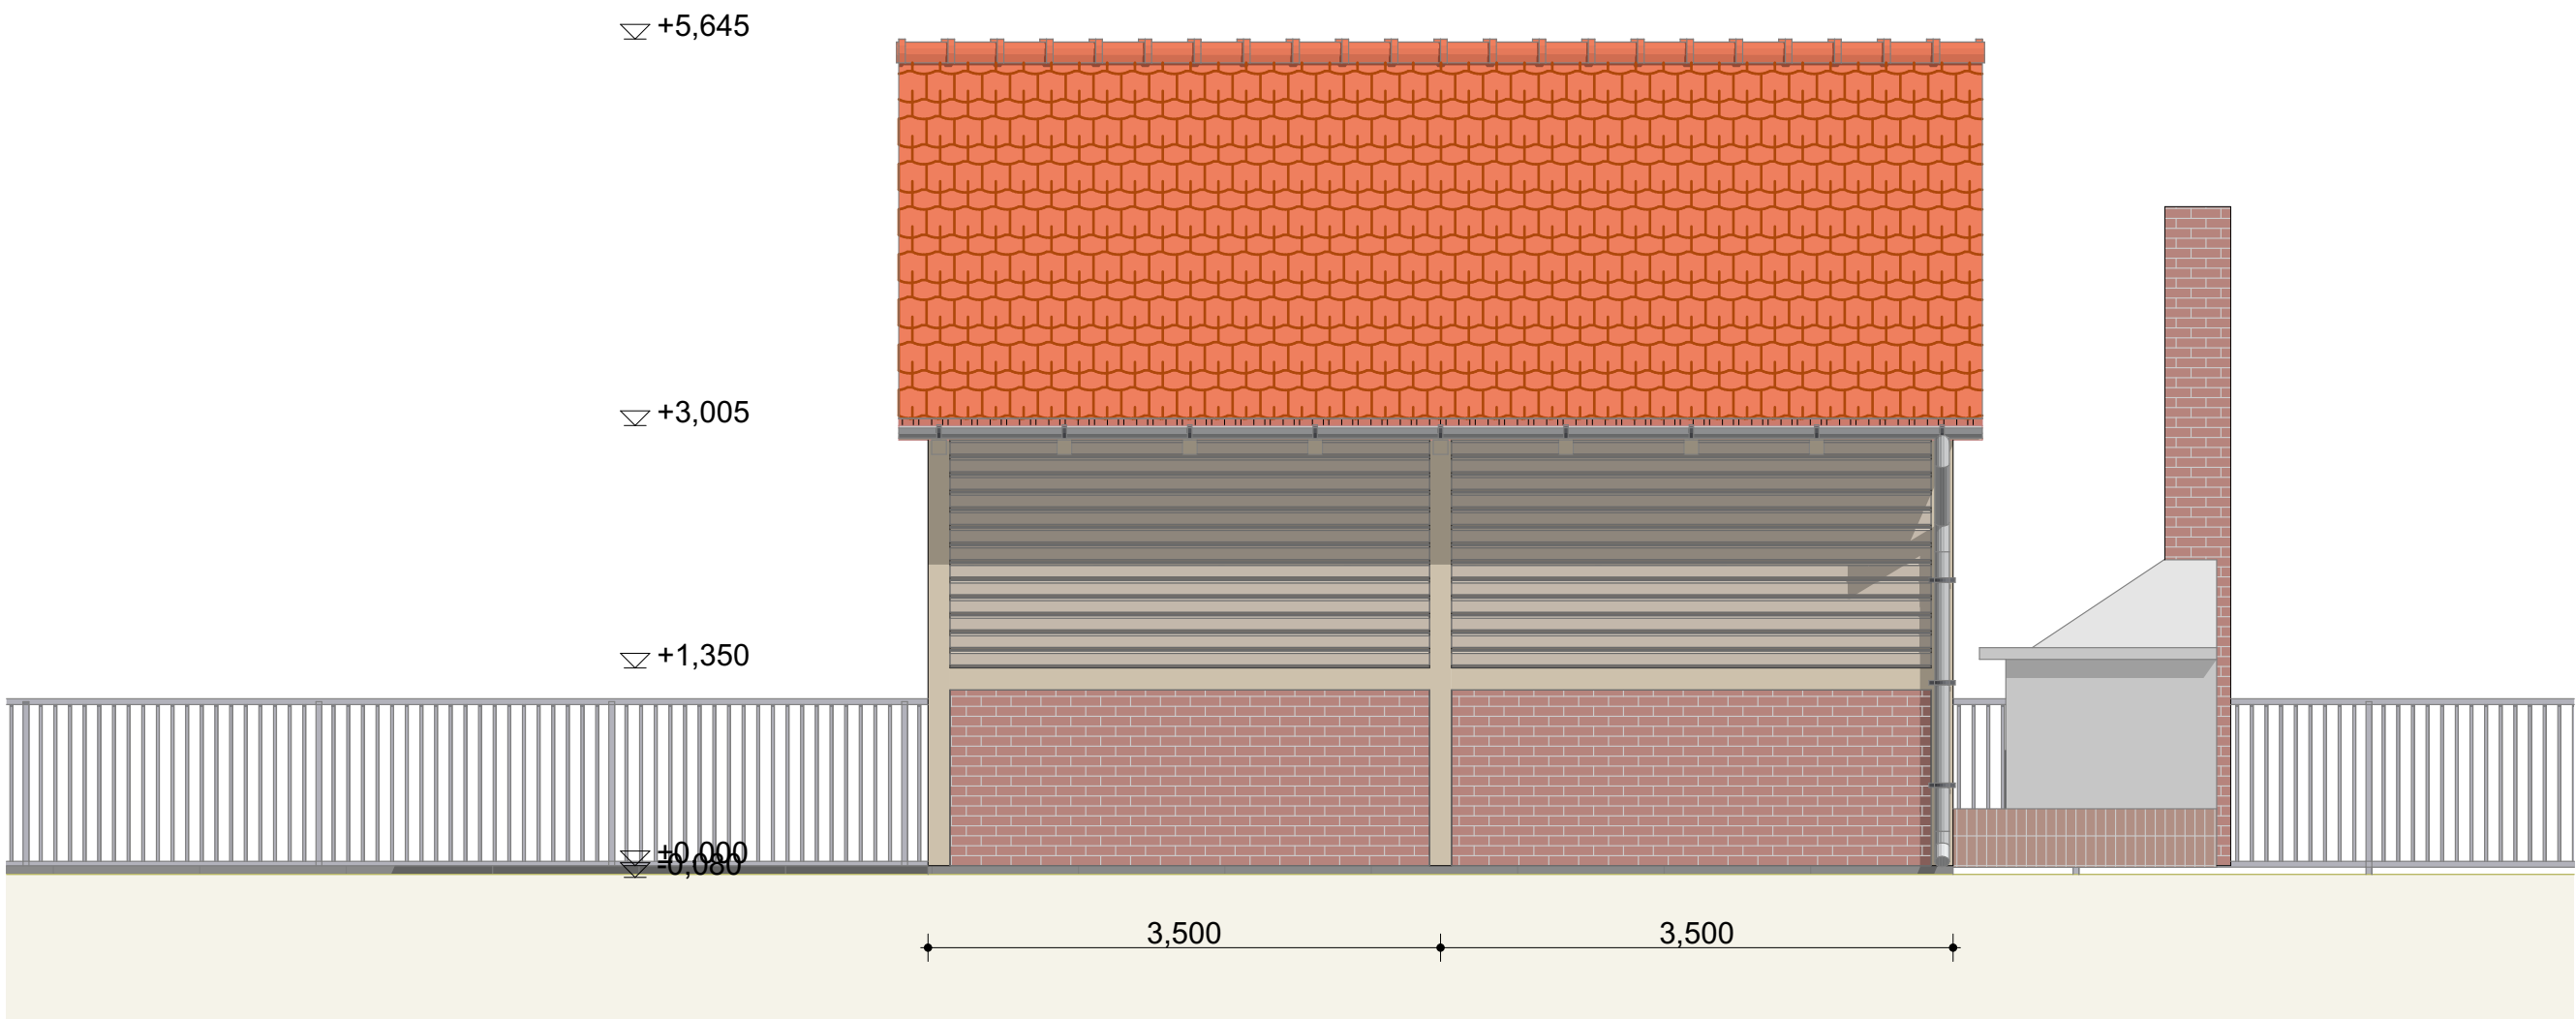

É É (3) 1:50

"Versenyképes járások" pályázat ANGYALOS HÁZ KÖRNYEZETÉNEK FELÚJÍTÁSA KIVITELEZÉSI TERVDOKUMENTÁCIÓ Kiskunlacháza Szent Imre utca hrsz: 1075; 1076	Tervező: Bárány László építész-mérnök, építésztervező szakmérnök É 13-1442 2321 Szigetbecse Makádi út 25/B Tel: 06 20 4404747	NÉZETEK	E-5
	Építető: KISKUNLACHÁZA VÁROS ÖNKORMÁNYZATA 2340 Kiskunlacháza Kossuth tér 1. Dr. Répás József polgármester	M=1:50	