


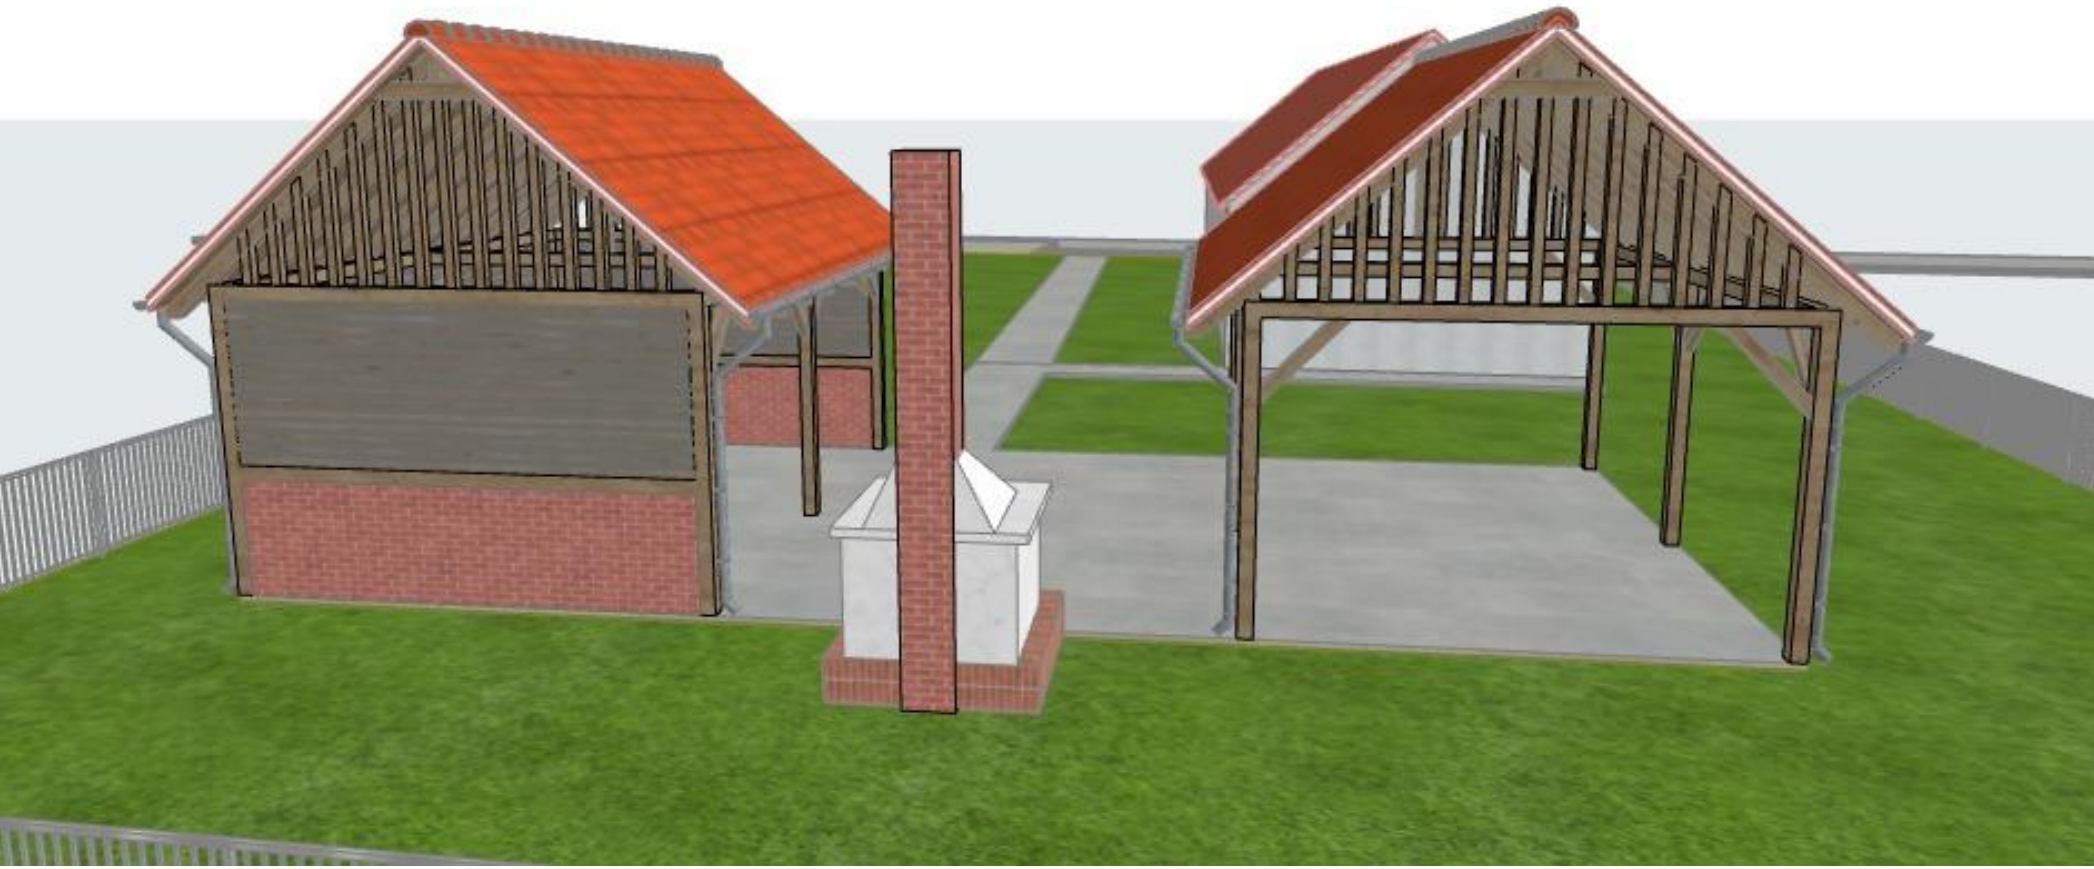

"Versenyképes járások" pályázat ANGYALOSHÁZ KÖRNYEZETÉNEK FELÚJÍTÁSA KIVITELEZÉSI TERVDOKUMENTÁCIÓ Kiskunlacháza Szent Imre utca hrs: 1075; 1076	Tervező: Bárány László építész-mérnök, építésztervező szakmérnök É 13-1442 2321 Szigetbecse Makádi út 25/B Tel: 06 20 4404747 Építő: KISKUNLACHÁZA VÁROS ÖNKORMÁNYZATA 2340 Kiskunlacháza Kossuth tér 1. Dr. Répás József polgármester	MODELL	E-6
		M=1:1,200, 1024x140	244,140