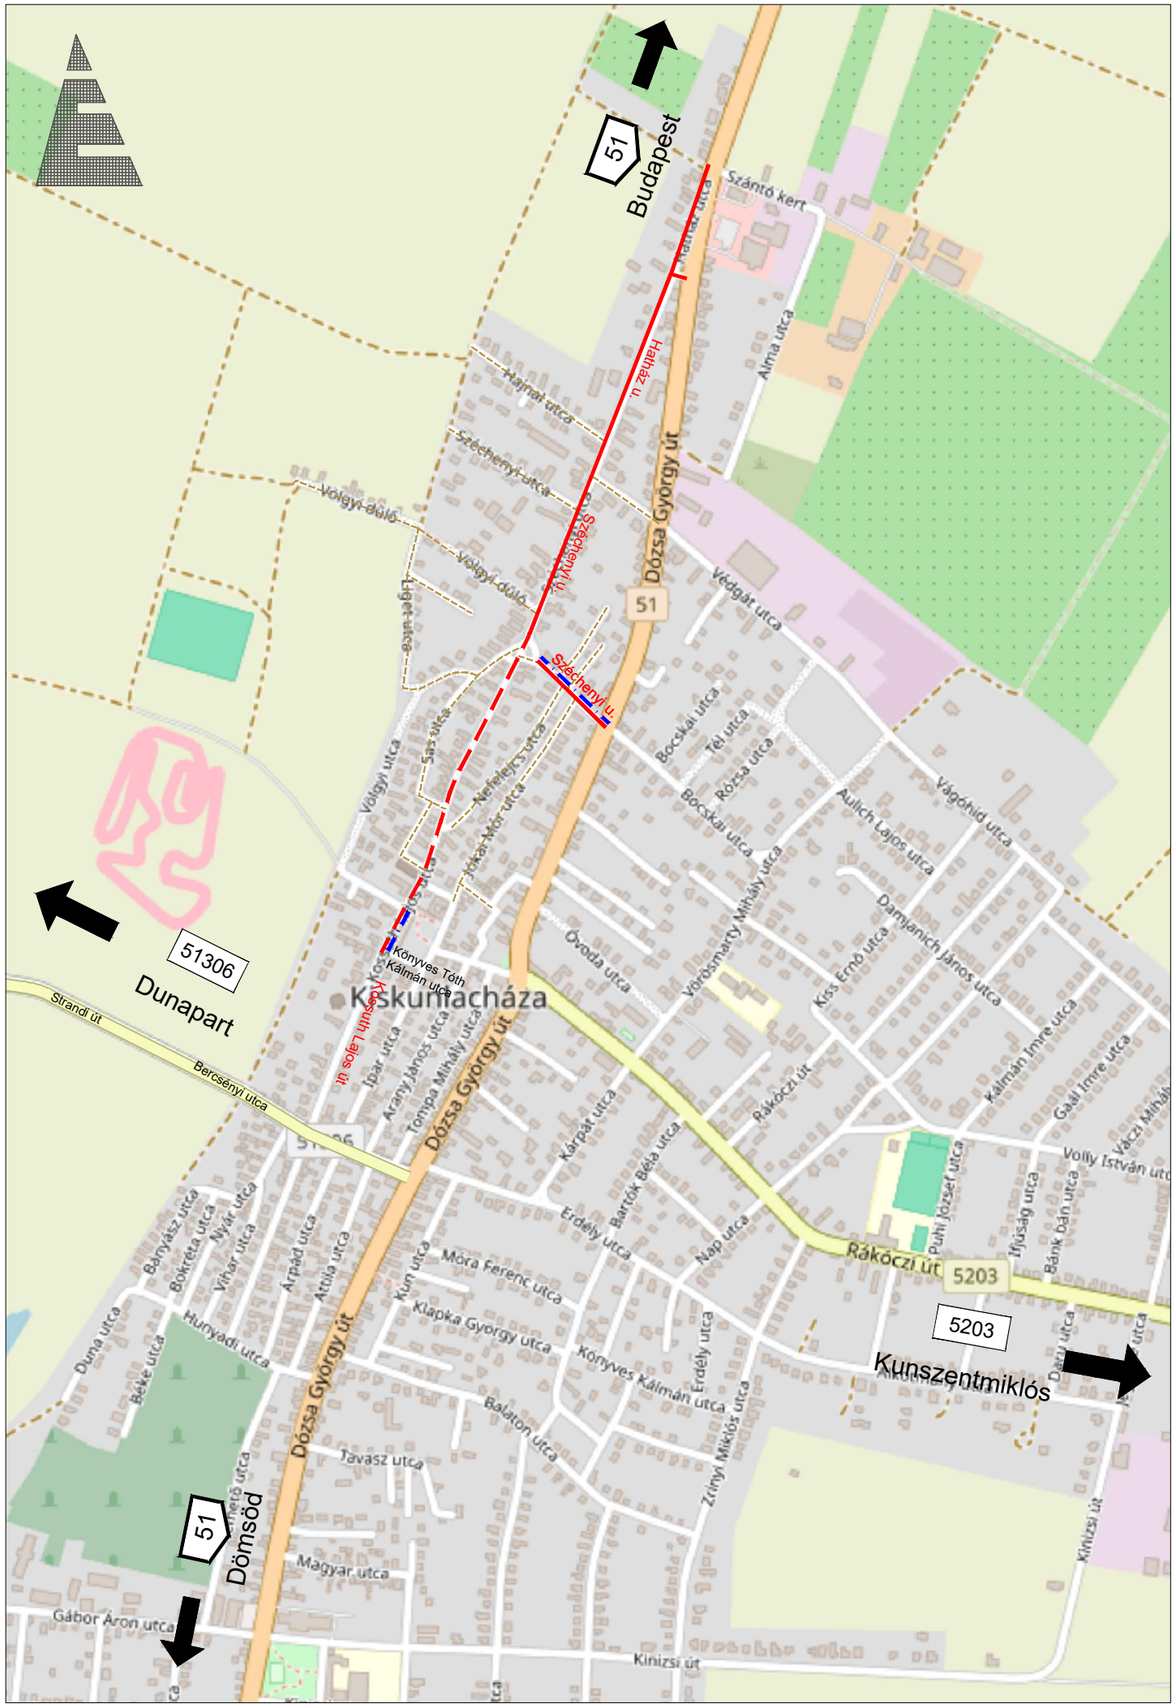

Jelmagyarázat:

- Burkolatmegerősítés
- Kerékpáros nyom
- Tervezett járdafelújítás
- Országos közút (Főút)
- Országos közút (Mellékút)
- Burkolt önkormányzati út
- Burkolatlan önkormányzati út

Megbízó: Kiskunlacháza Város Önkormányzata 2340 Kiskunlacháza, Kossuth tér 1.	Tervező: Tóth Pál Mihály EV. 1116 Budapest, Hengermalom köz 2. 4/19
Munka megnevezés: TOP_Plusz-1.2.3-21-PT1-2025-00115 Betlerületi utak fejlesztése Kiskunlacházán	Munkaszám: 1257 Tervfázis: KIVITELI TERV
Felelős tervező útépítés: 01-11411 Tóth Pál Mihály	
Szakág: ÚTÉPÍTÉS, ÚTVÍZTELENÍTÉS, FORGALOMTECHNIKA	Dátum: 2026. május Szakági jel: A
Részlet: Áttekintő térkép	Lépték: M = 1 : 10 000 Rajszám: A.02