



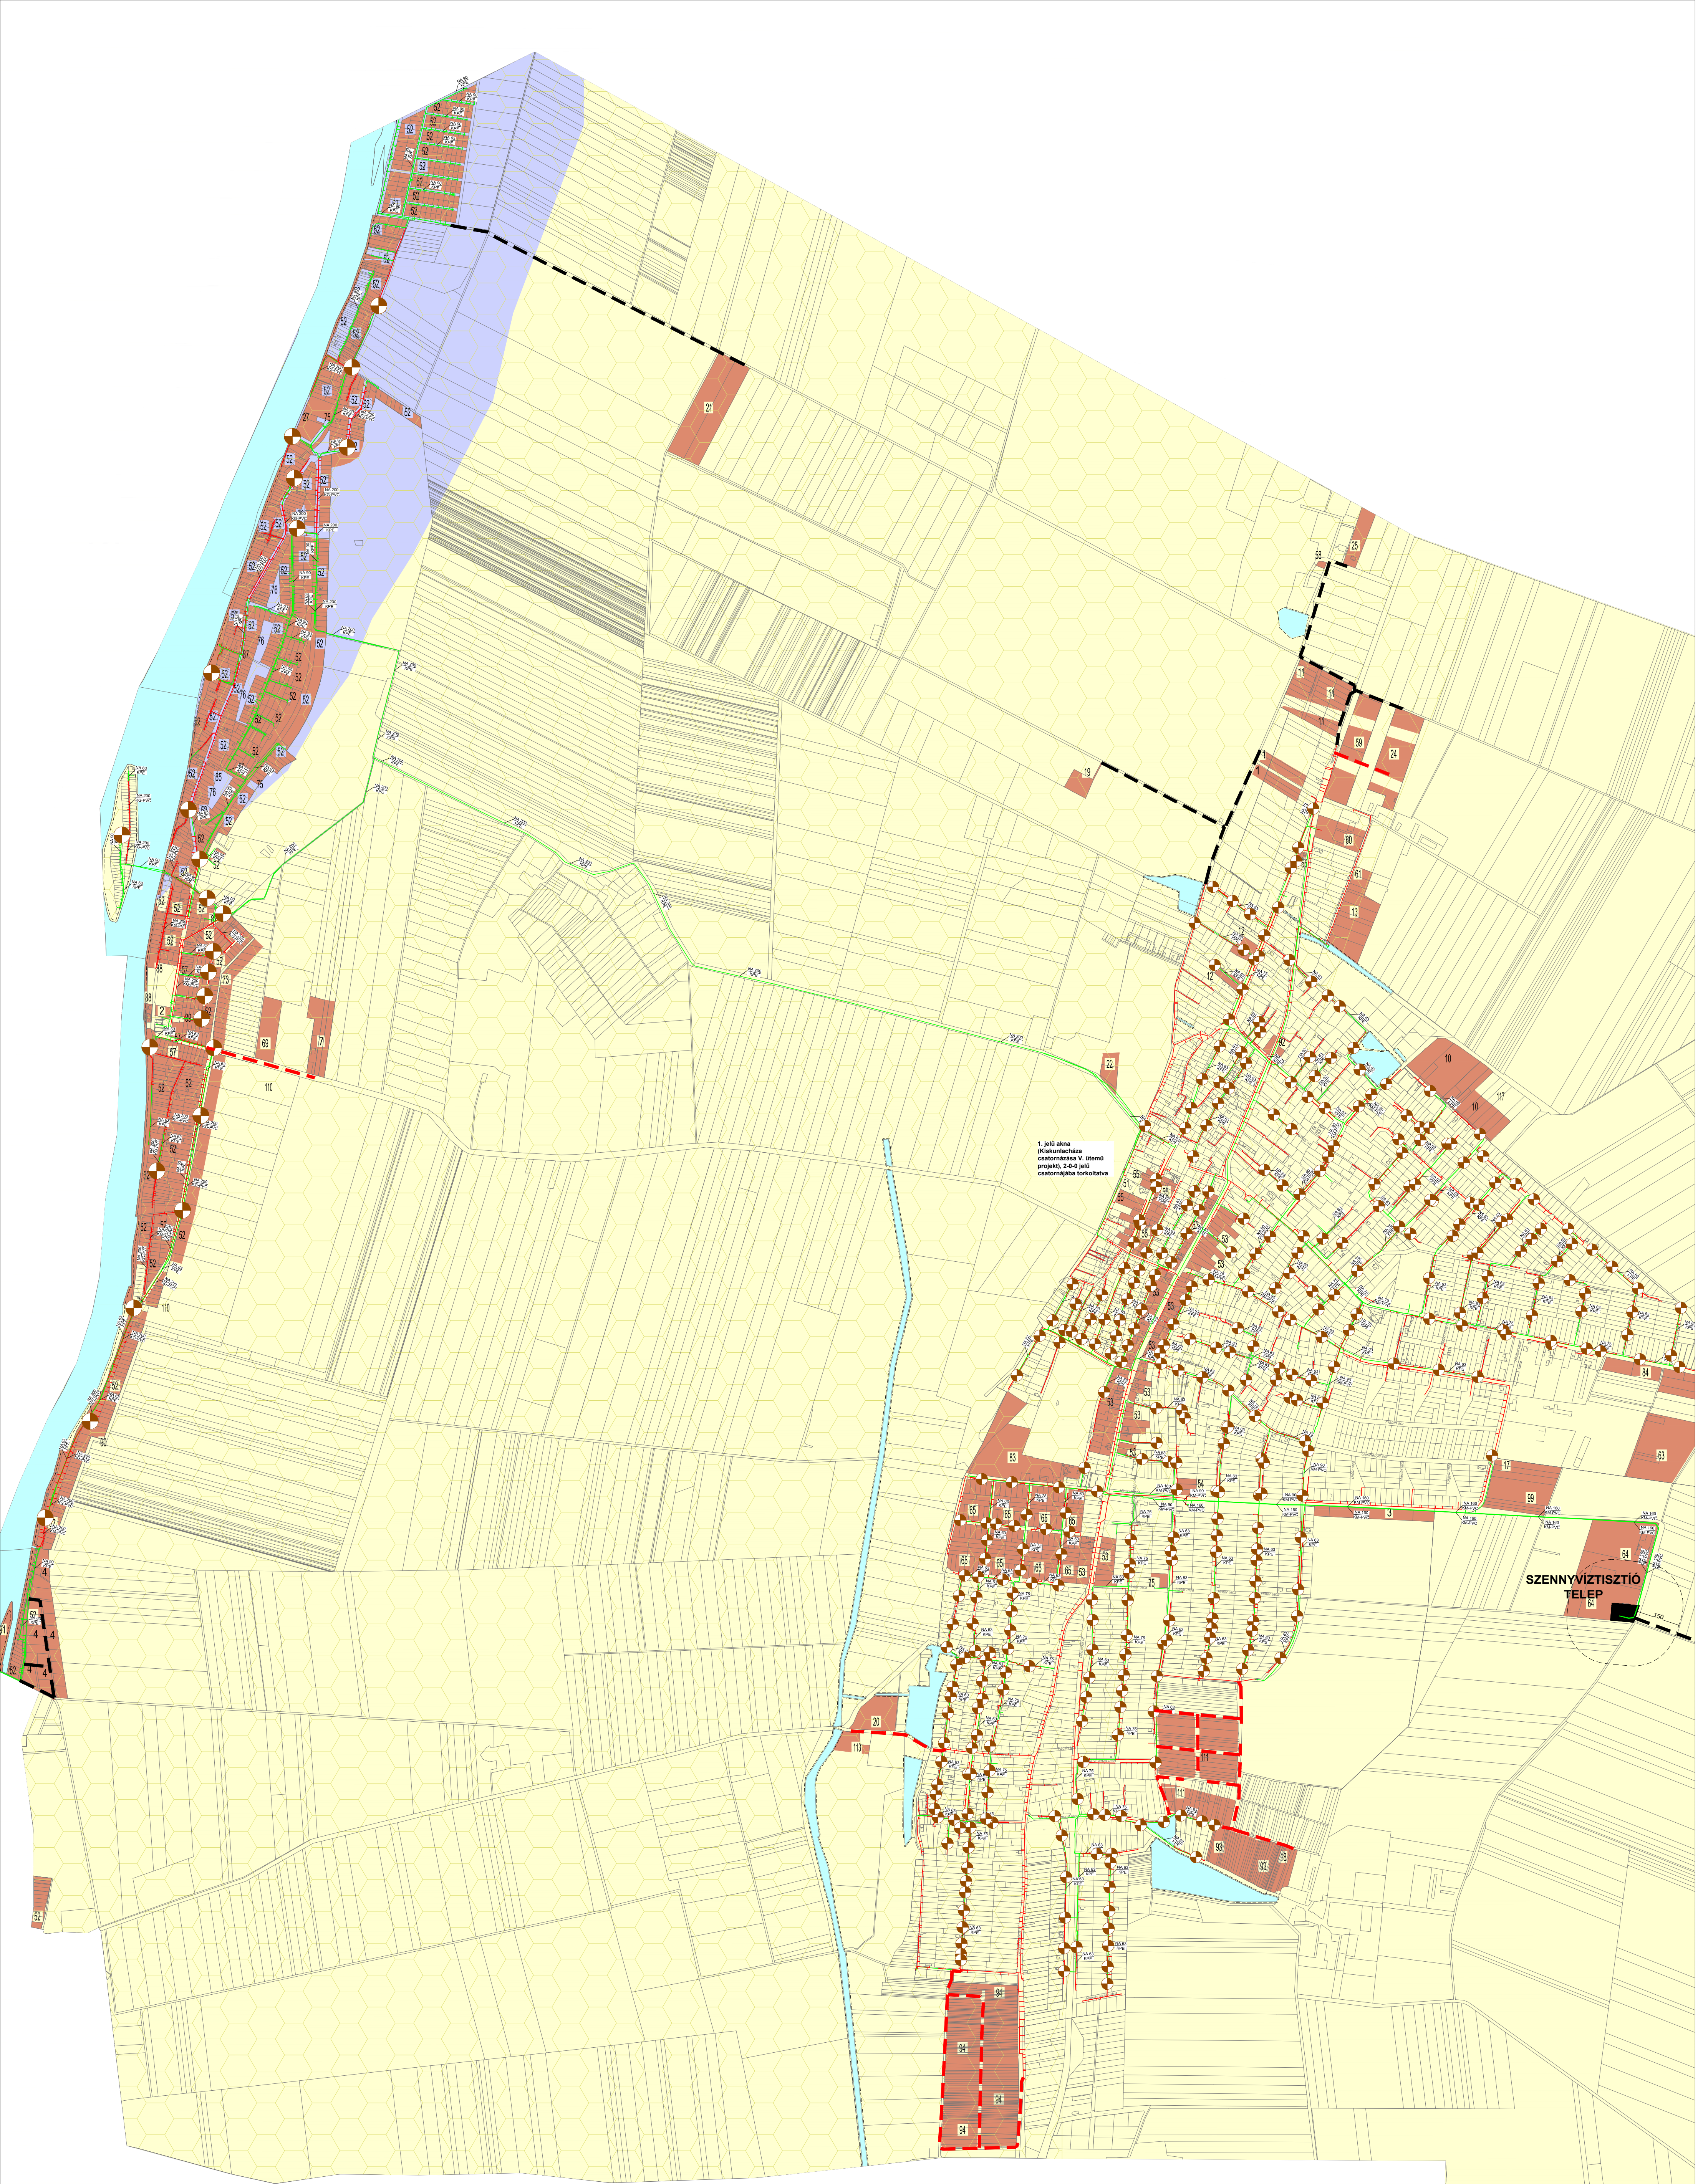

JELMAGYARÁZAT:

- | | |
|--|--|
| | |
| | |
| | |
| | |
| | |
- Nyomott rendszerű szállítónál
- Gravitációs rendszerű gyűjtőcsatorna
- Vákuumos rendszerű szállítónál
- Tisztított szennyvíz elvezetővezeték
- Szennyvízátelő/vákuumakna 20 m-es védőtávolsággal

- | | |
|--|--|
| | |
| | |
| | |
| | |
| | |
| | |
- Vízminőségvédelmi terület
- Belvízveszéllyel alig érintett terület
- Belvízveszéllyel mérsékelten érintett terület
- Belvízveszéllyel közepesen érintett terület
- Vízgazdálkodási terület mederkarbantartási sávval
- Változással érintett, közműellátást igénylő terület

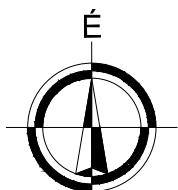

Ez a terv a KÉSZ Tervező Kft. szellemi tulajdona, amely védelmét jogszabály biztosítja.			
KÉSZ KÖZMŰ ÉS ENERGETIKAI TERVEZŐ KFT. 1016 Budapest, I. Naphegy utca 26. Tel.: 489-0365 Email: kozmu@kesztervezo.hu		Munkaszám:	102/2019
Megbízó:		Módosítás:	
PESTTERV Kft. 1085 Budapest, Kőfaragó u. 9.		Tervfázis:	Javaslat
A munka megnevezése:		Tervszám:	KF-CSAT-B
Közmű- és elektronikus hírközlés alátámasztó javaslat: VÍZELVEZETÉS - belterületi helyszínrajz		Méretarány:	M=1: 10 000
Tervezők: Biro Attila Ortóg Beke Agnes Csernák Valéria Judit Hanczár Gábor	Szakági vezető tervező: Bíró Attila MK: 01-0456 TV-T, TE-T, TH-T	Szakági vezető tervező: Hanczár Zsoltné MK: 02-2438 TV-T, TE-T, TH-T	Ügyvezető: Hanczár Zsolt
		Dátum:	2021. június