



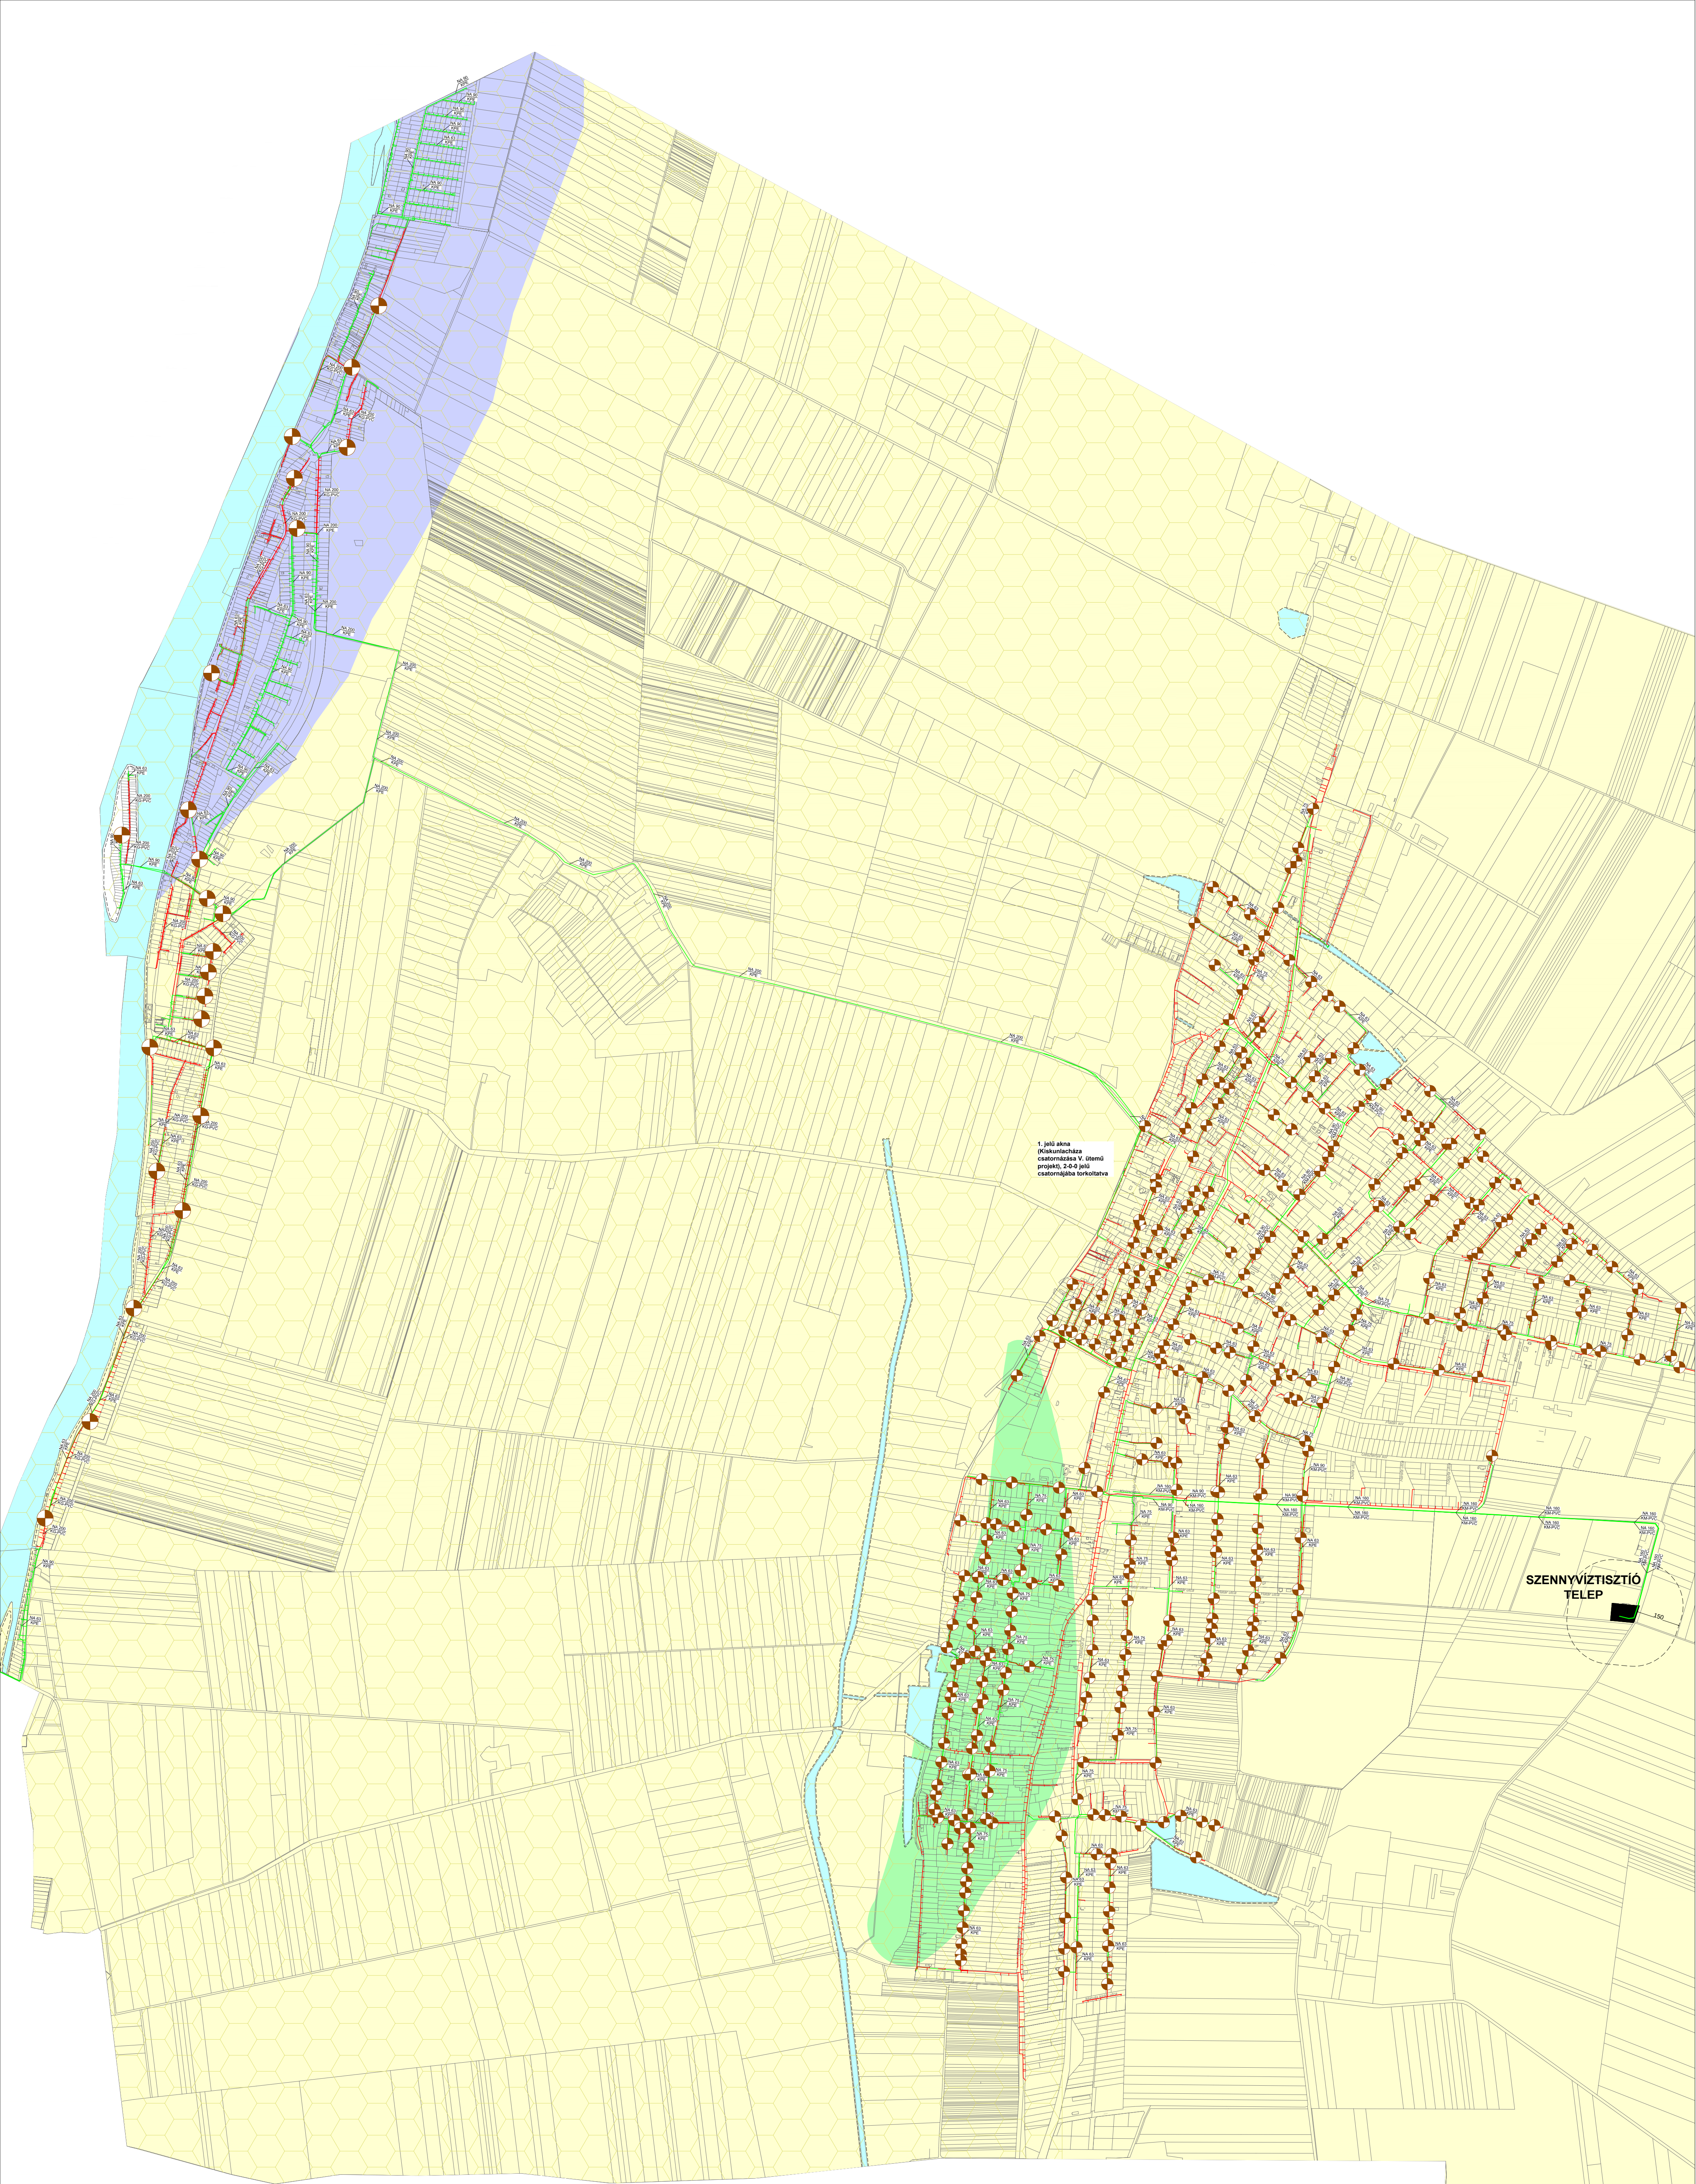

JELMAGYARÁZAT:

- Nyomott rendszerű szállítópótló
- Gravitációs rendszerű gyűjtőcsatorna
- Vákuumos rendszerű szállítópótló
- Tisztított szennyvíz elvezetővezeték
- Szennyvízáttemelő/vákuumakna 20 m-es védőtávolsággal
- Vízminőségvédelmi terület
- Belvízveszéllyel alig érintett terület
- Belvízveszéllyel mérsékelten érintett terület
- Belvízveszéllyel közepesen érintett terület
- Vízgyűjtőterület mederkarbantartási sávval

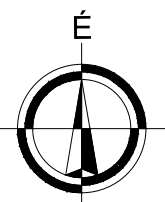

|   |                                                                           |                                                                               |                             |
|---|---------------------------------------------------------------------------|-------------------------------------------------------------------------------|-----------------------------|
| Ez a terv a KÉSZ Tervező Kft. szellemi tulajdona, amely védelmét jogszabály biztosítja.                                           |                                                                           |                                                                               |                             |
| <b>KÉSZ KÖZMŰ ÉS ENERGETIKAI TERVEZŐ KFT.</b><br>1016 Budapest, I. Naphegy utca 26. Tel.: 489-0365<br>Email: kozmu@kesztervezo.hu |                                                                           | Munkaszám:                                                                    | 102/2019                    |
| Megbízó:   |                                                                           | Módosítás:                                                                    | 2020. július                |
| PESTTERV Kft.<br>1085 Budapest, Kőfaragó u. 9.                                                                                    |                                                                           | Tervfázis:                                                                    | Vizsgálat                   |
| A munka megnevezése: <b>Kiskunlacháza településrendezési tervének felülvizsgálata</b>                                             |                                                                           | Tervszám:                                                                     | KV-CSAT-B                   |
| A munkarész megnevezése: <b>Közmű- és elektronikus hírközlés helyzetfeltárás: VÍZELVEZETÉS - belterületi helyszínrajz</b>         |                                                                           | Méretarány:                                                                   | M=1: 10 000                 |
| Tervezők:<br>Biro Zoltán<br>Orteng-Béke Ágnes<br>Csernyák Zoltán<br>Hanczár Gábor                                                 | Szakági vezető tervező:<br>Bíró Attila<br>MK: 01-2456<br>TV-T, TE-T, TH-T | Szakági vezető tervező:<br>Hanczár Zsoltné<br>MK: 03-2418<br>TV-T, TE-T, TH-T | Ügyvezető:<br>Hanczár Zsolt |
|   |                                                                           | Dátum:                                                                        | 2019. szeptember            |