


SZIGETSZENTMÁRTON


ÁPORKA

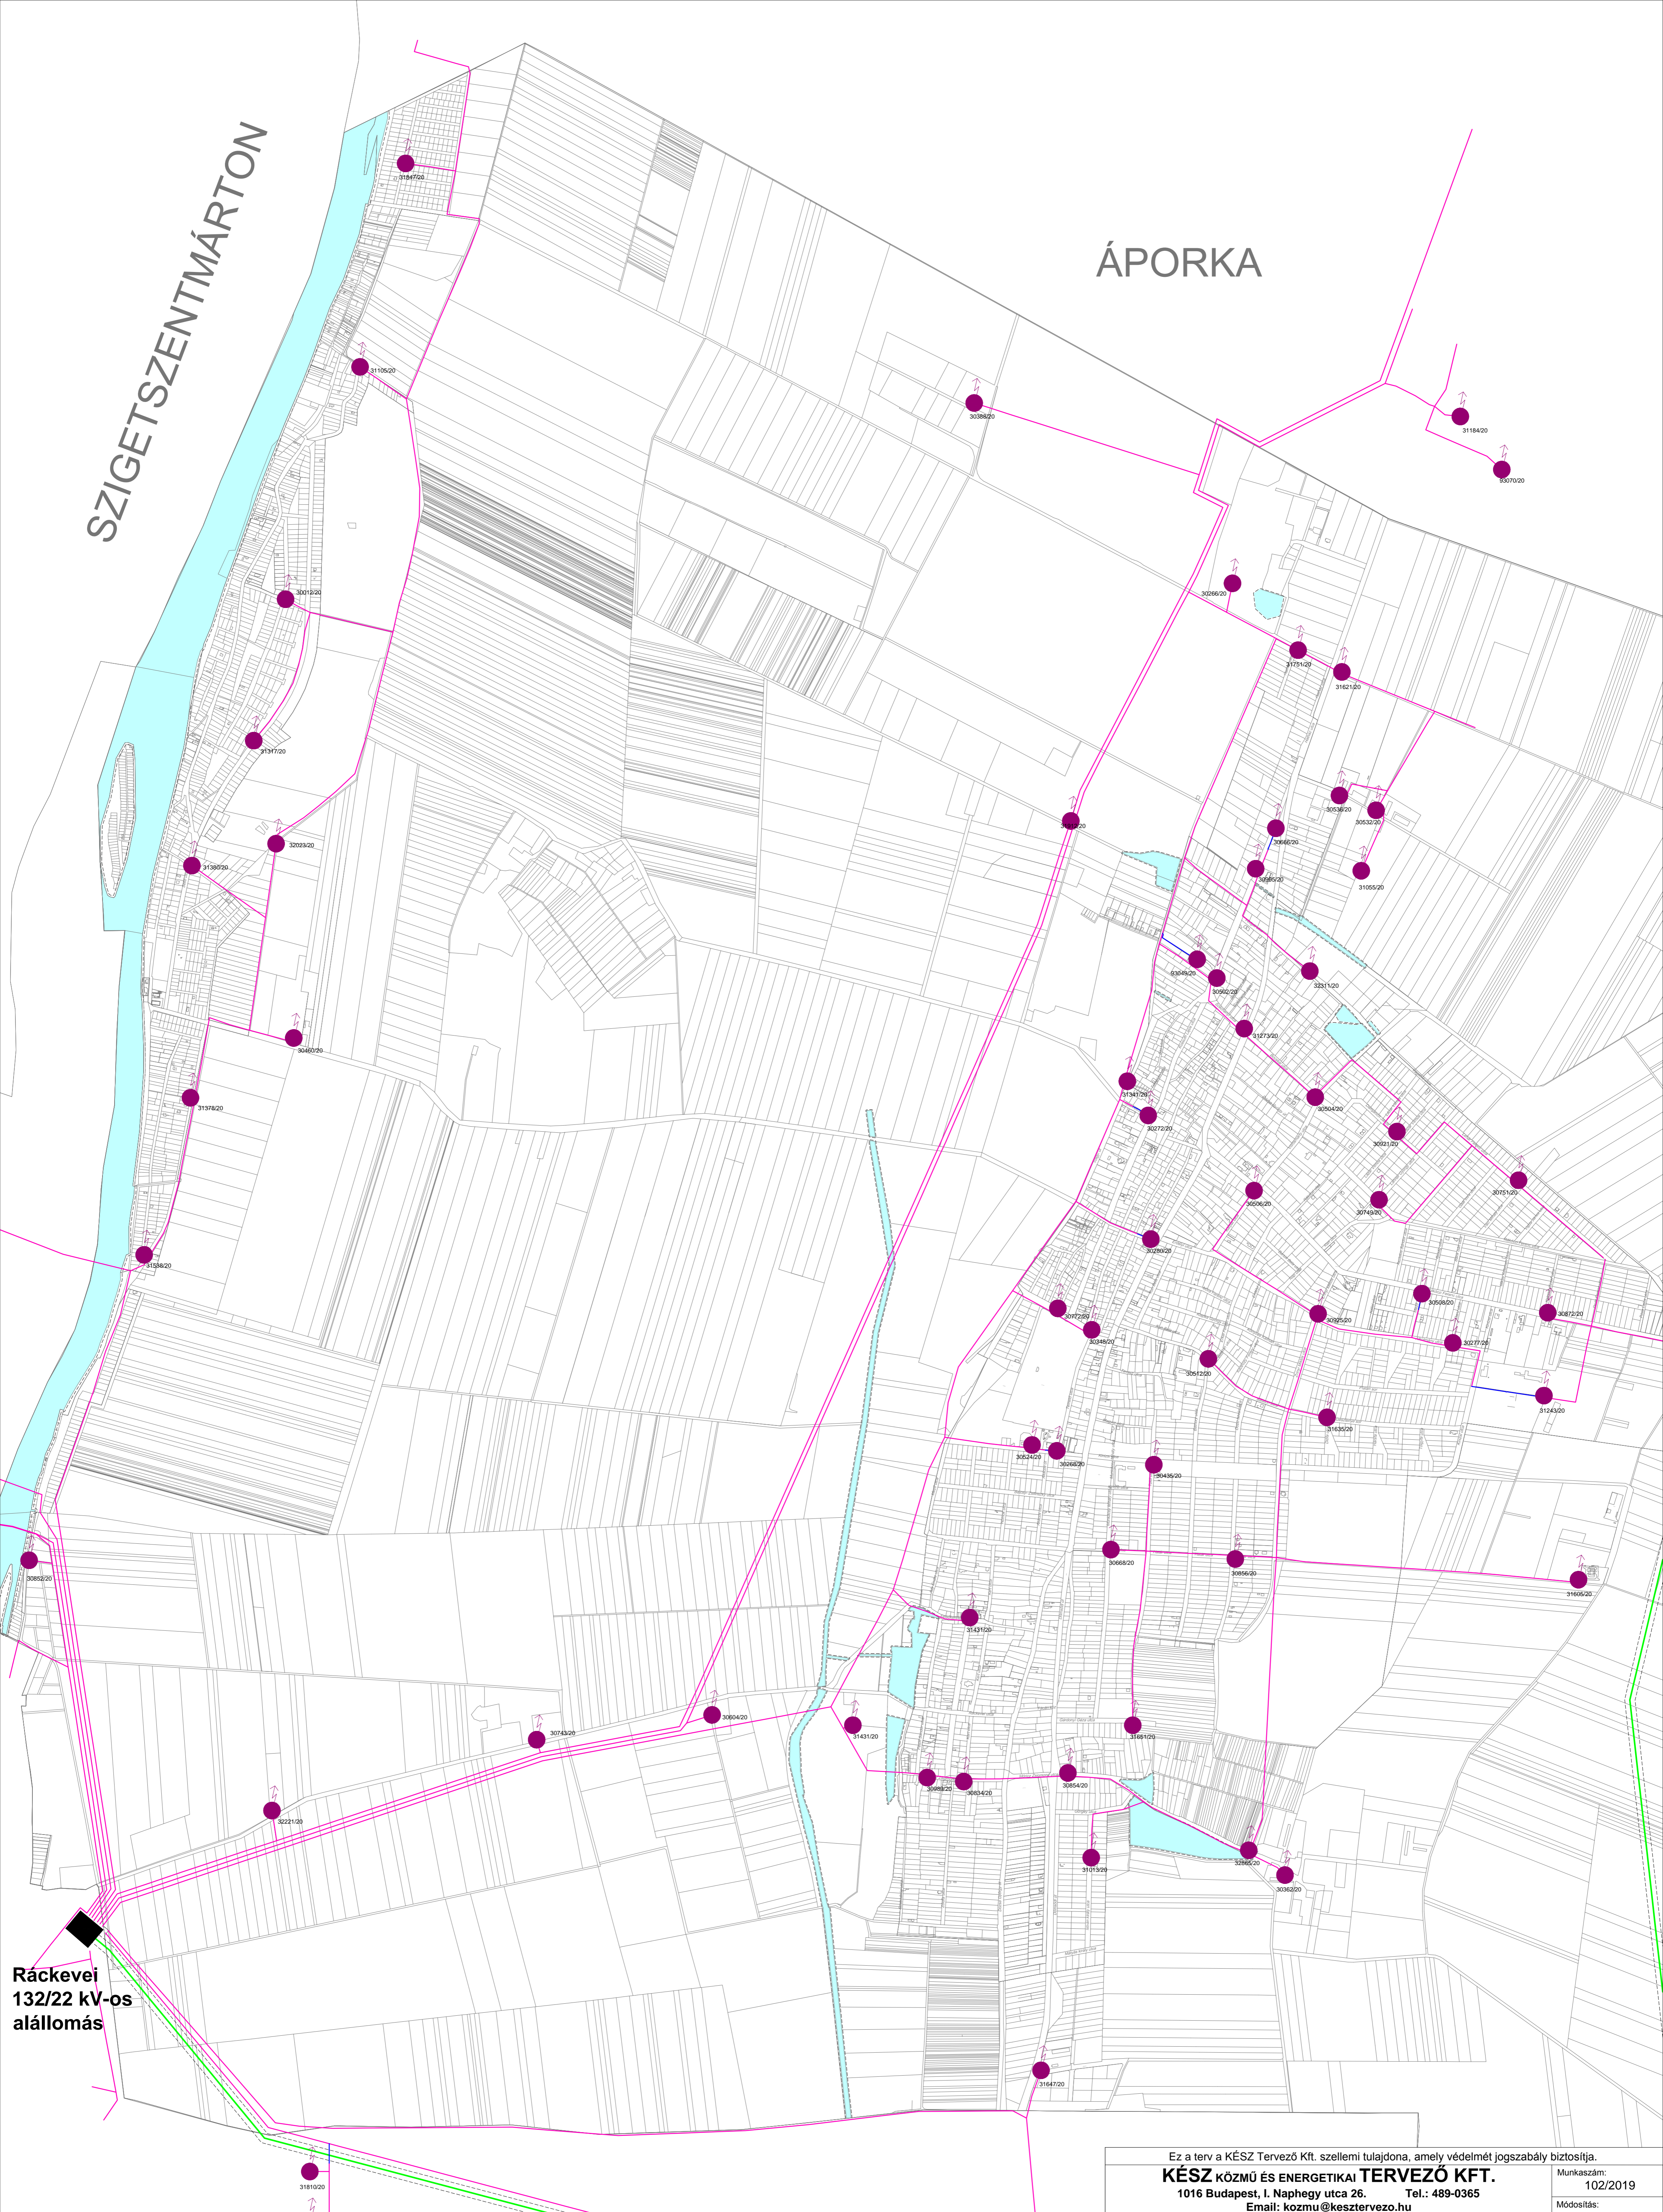

Ráckevei
132/22 kV-os
alállomás

JELMAGYARÁZAT:

- 132 kV-os villamos főelosztó hálózat az oszlop tengelyétől mért 18-18 m-es biztonsági övezettel
- 22 kV-os villamosenergia légvezeték az oszlop tengelyétől mért 7-7 m-es biztonsági övezettel
- 22 kV-os villamosenergia földkábel 1-1 m-es biztonsági övezettel
- Transzformátor
- Vízgazdálkodási terület mederkarbantartási sávval

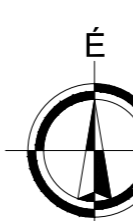

Ez a terv a KÉSZ Tervező Kft. szellemi tulajdona, amely védelmét jogszabály biztosítja.	
KÉSZ KÖZMŰ ÉS ENERGETIKAI TERVEZŐ KFT.	
1016 Budapest, I. Naphegy utca 26. Tel.: 489-0365	
Email: kozmu@kesztervezo.hu	
Megbízó:	PESTTERV Kft. 1085 Budapest, Kőfaragó u. 9.
A munka megnevezése:	Kiskunlacháza településrendezési tervének felülvizsgálata
A munkarész megnevezése:	Közmű- és elektronikus hírközlés helyzetfeltárás: VILLAMOSENERGIA ELLÁTÁS - belterületi helyszínrajz
Tervezők:	Herczék Eszter Székely Balázs Tóth Árpád Tóth Tamás Tóth Gábor Zsolt Zoltán
Szakági vezető tervező:	Bíró Attila MK: 01-2456 TV-T, TE-T, TH-T
Szakági vezető tervező:	Hanczár Zsoltné MK: 01-2456 TV-T, TE-T, TH-T
Ügyvezető:	Hanczár Zsolt
Munkaszám:	102/2019
Módosítás:	
Tervfázis:	Vizsgálat
Tervszám:	KV-VILL-B
Méretarány:	M=1: 10 000
Dátum:	2019. szeptember