


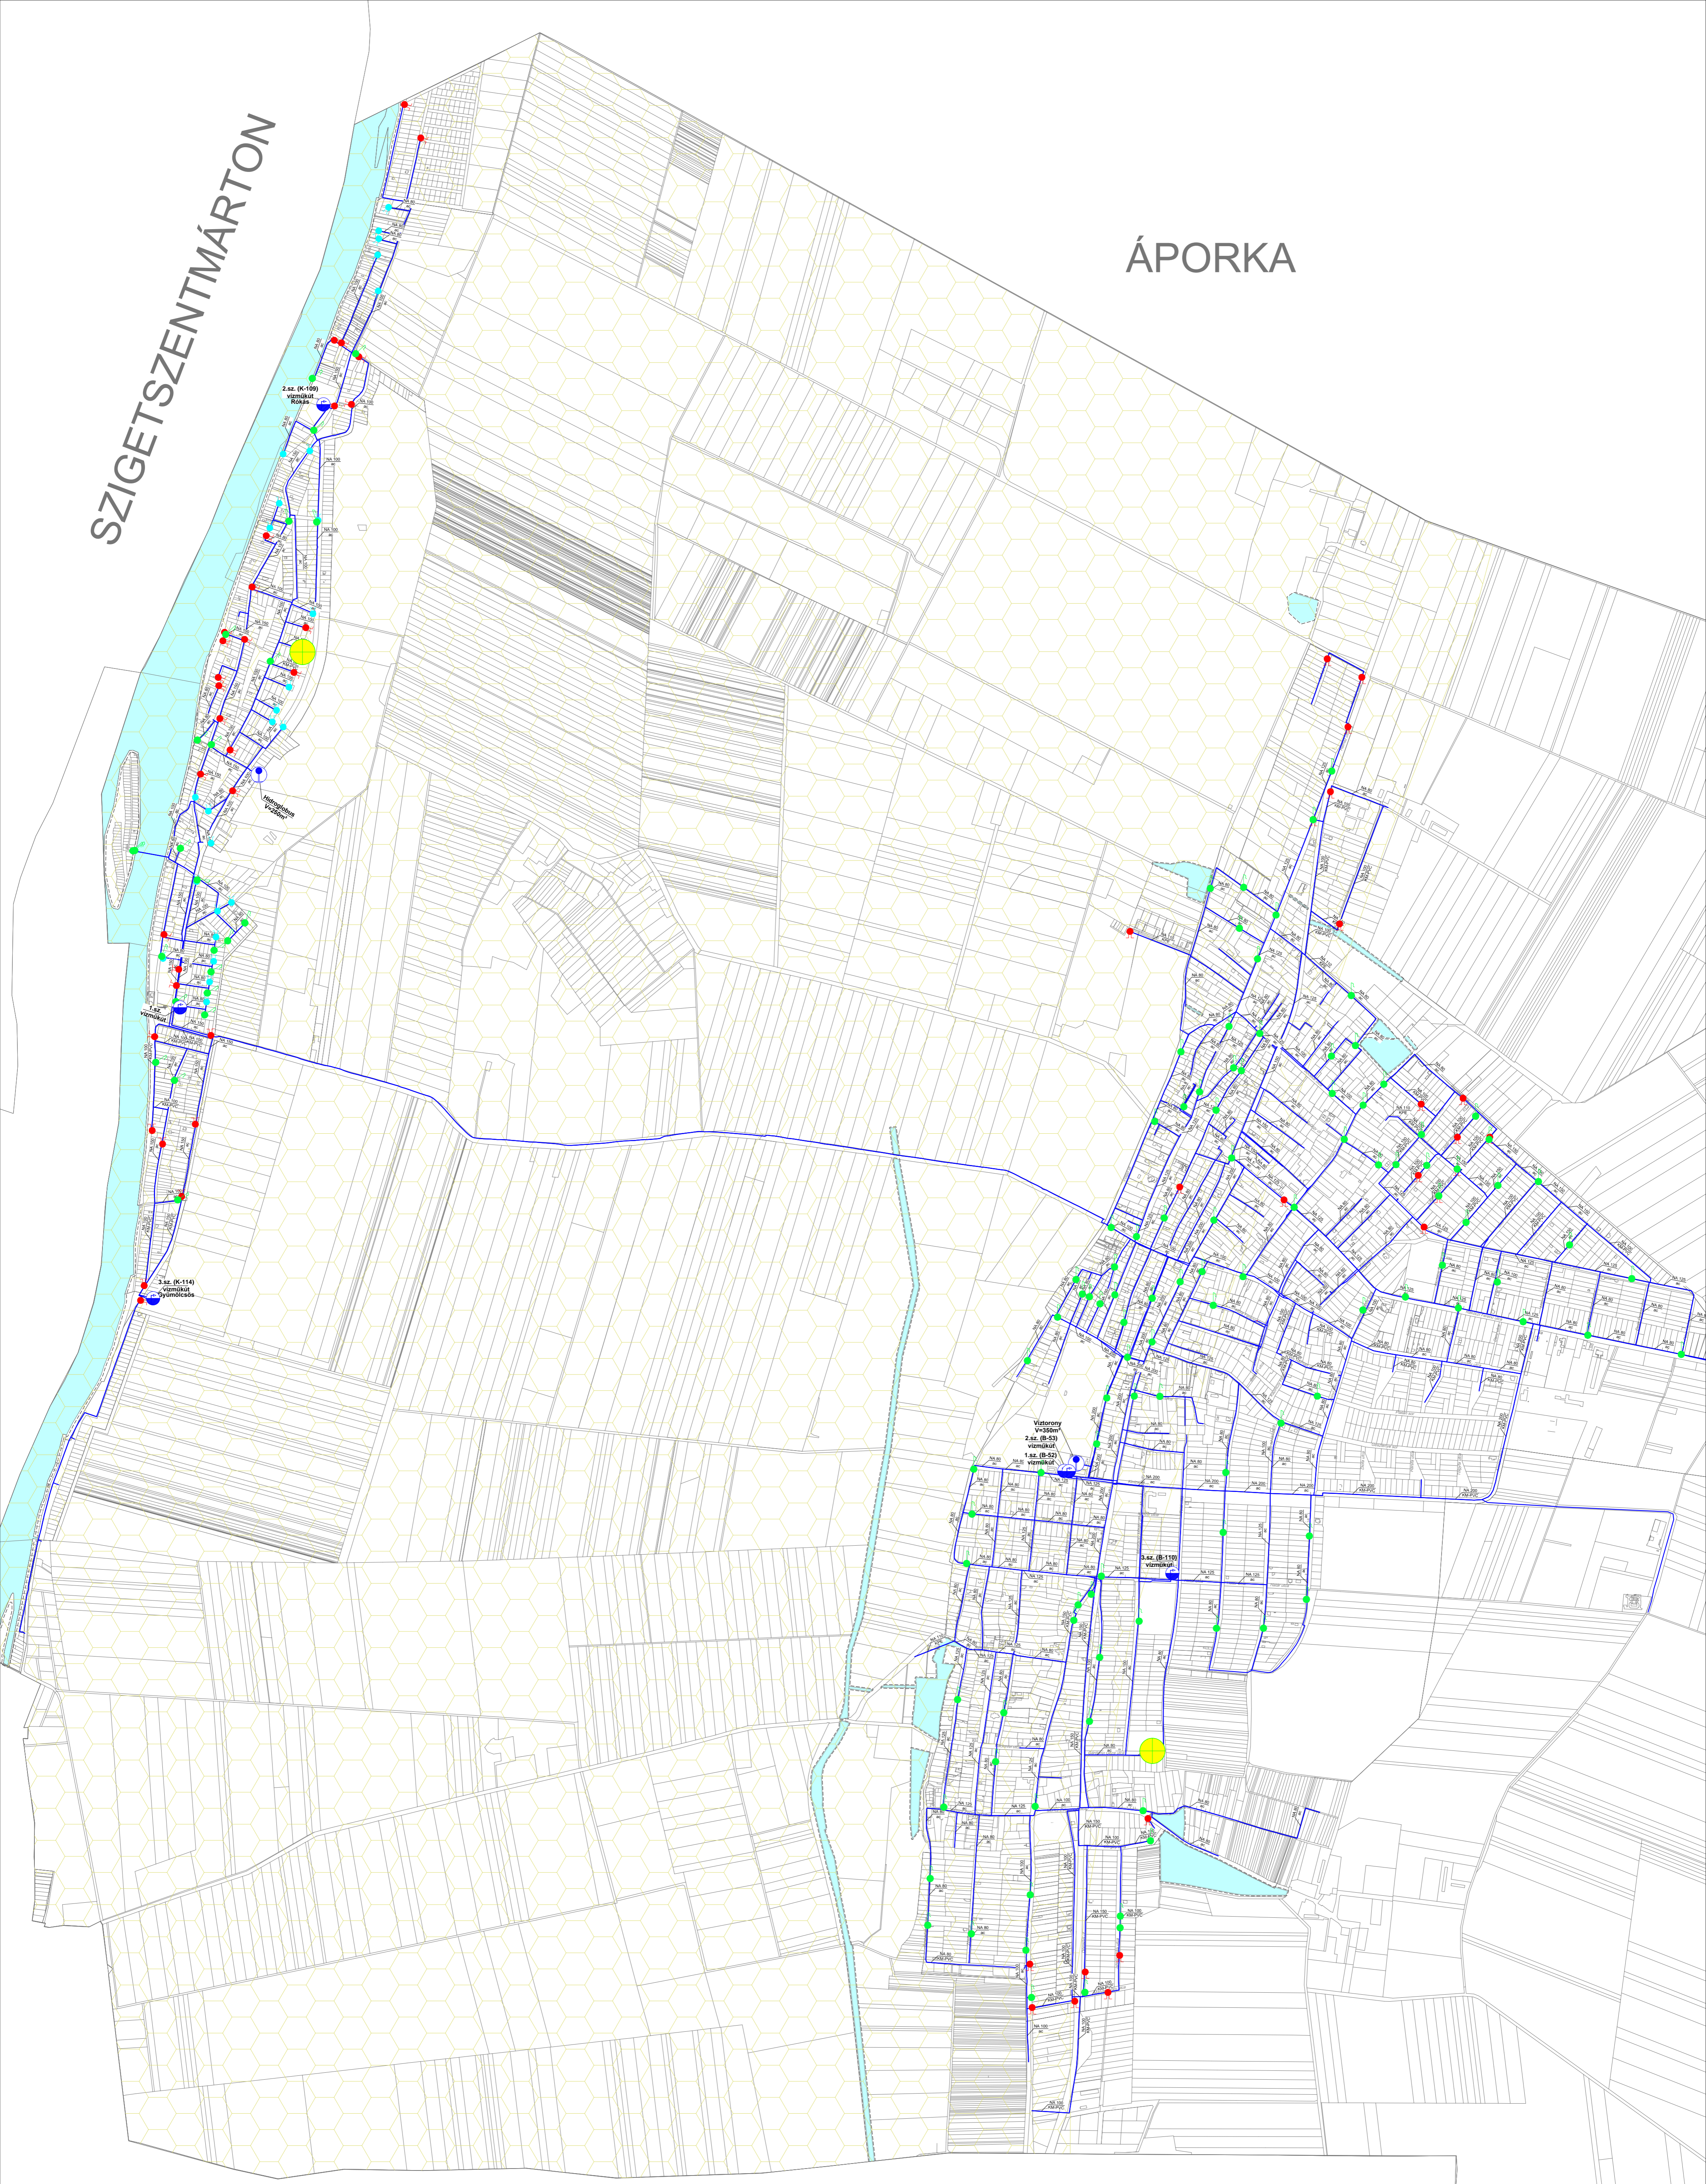



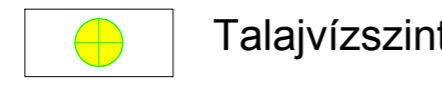
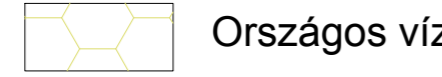
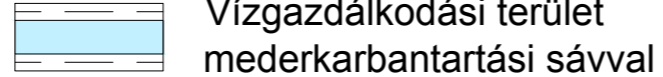



SZIGETSZENTMÁRTON

ÁPORKA



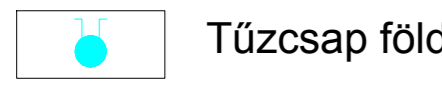JELMAGYARÁZAT:

-  Ivóvízvezeték
-  Tűzcsap föld felett
-  Tűzcsap föld alatt
-  Közkifolyó
-  Vízműkút 10 m-es védőterülettel
-  Víztorony
-  Talajvízszint észlelő kút
-  Országos vízminőségvédelmi terület
-  Vízgazdálkodási terület mederkarbantartási sávval

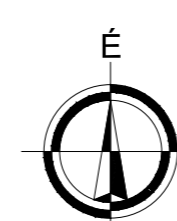

Ez a terv a KÉSZ Tervező Kft. szellemi tulajdona, amely védelmét jogszabály biztosítja.

KÉSZ KÖZMŰ ÉS ENERGETIKAI TERVEZŐ KFT.
 1016 Budapest, I. Naphegy utca 26. Tel.: 489-0365
 Email: kozmu@kesztervezo.hu

Munkaszám: 102/2019
 Módosítás:

Megbízó: **PESTTERV Kft.**
 1085 Budapest, Kőfaragó u. 9.

Tervfázis: Vizsgálat

A munka megnevezése: **Kiskunlacháza településrendezési tervének felülvizsgálata**

Tervszám: KV-VIZ-B

A munkarész megnevezése: **Közmű- és elektronikus hírközlés helyzetfeltárás: VIZELLÁTÁS - belterületi helyszínrajz**

Méretarány: M=1: 10 000

Tervezők: Bíró Attila, Csörgő Beáta Agnes, Csörnyei Tibor János, Hanczár Gábor
 Szakági vezető tervező: **Bíró Attila**
 MK: 01-2456, TV-T, TE-T, TH-T

Szakági vezető tervező: **Hanczár Zsoltné**
 MK: 01-2456, TV-T, TE-T, TH-T
 Ügyvezető: **Hanczár Zsolt**

Dátum: 2019. szeptember