



É

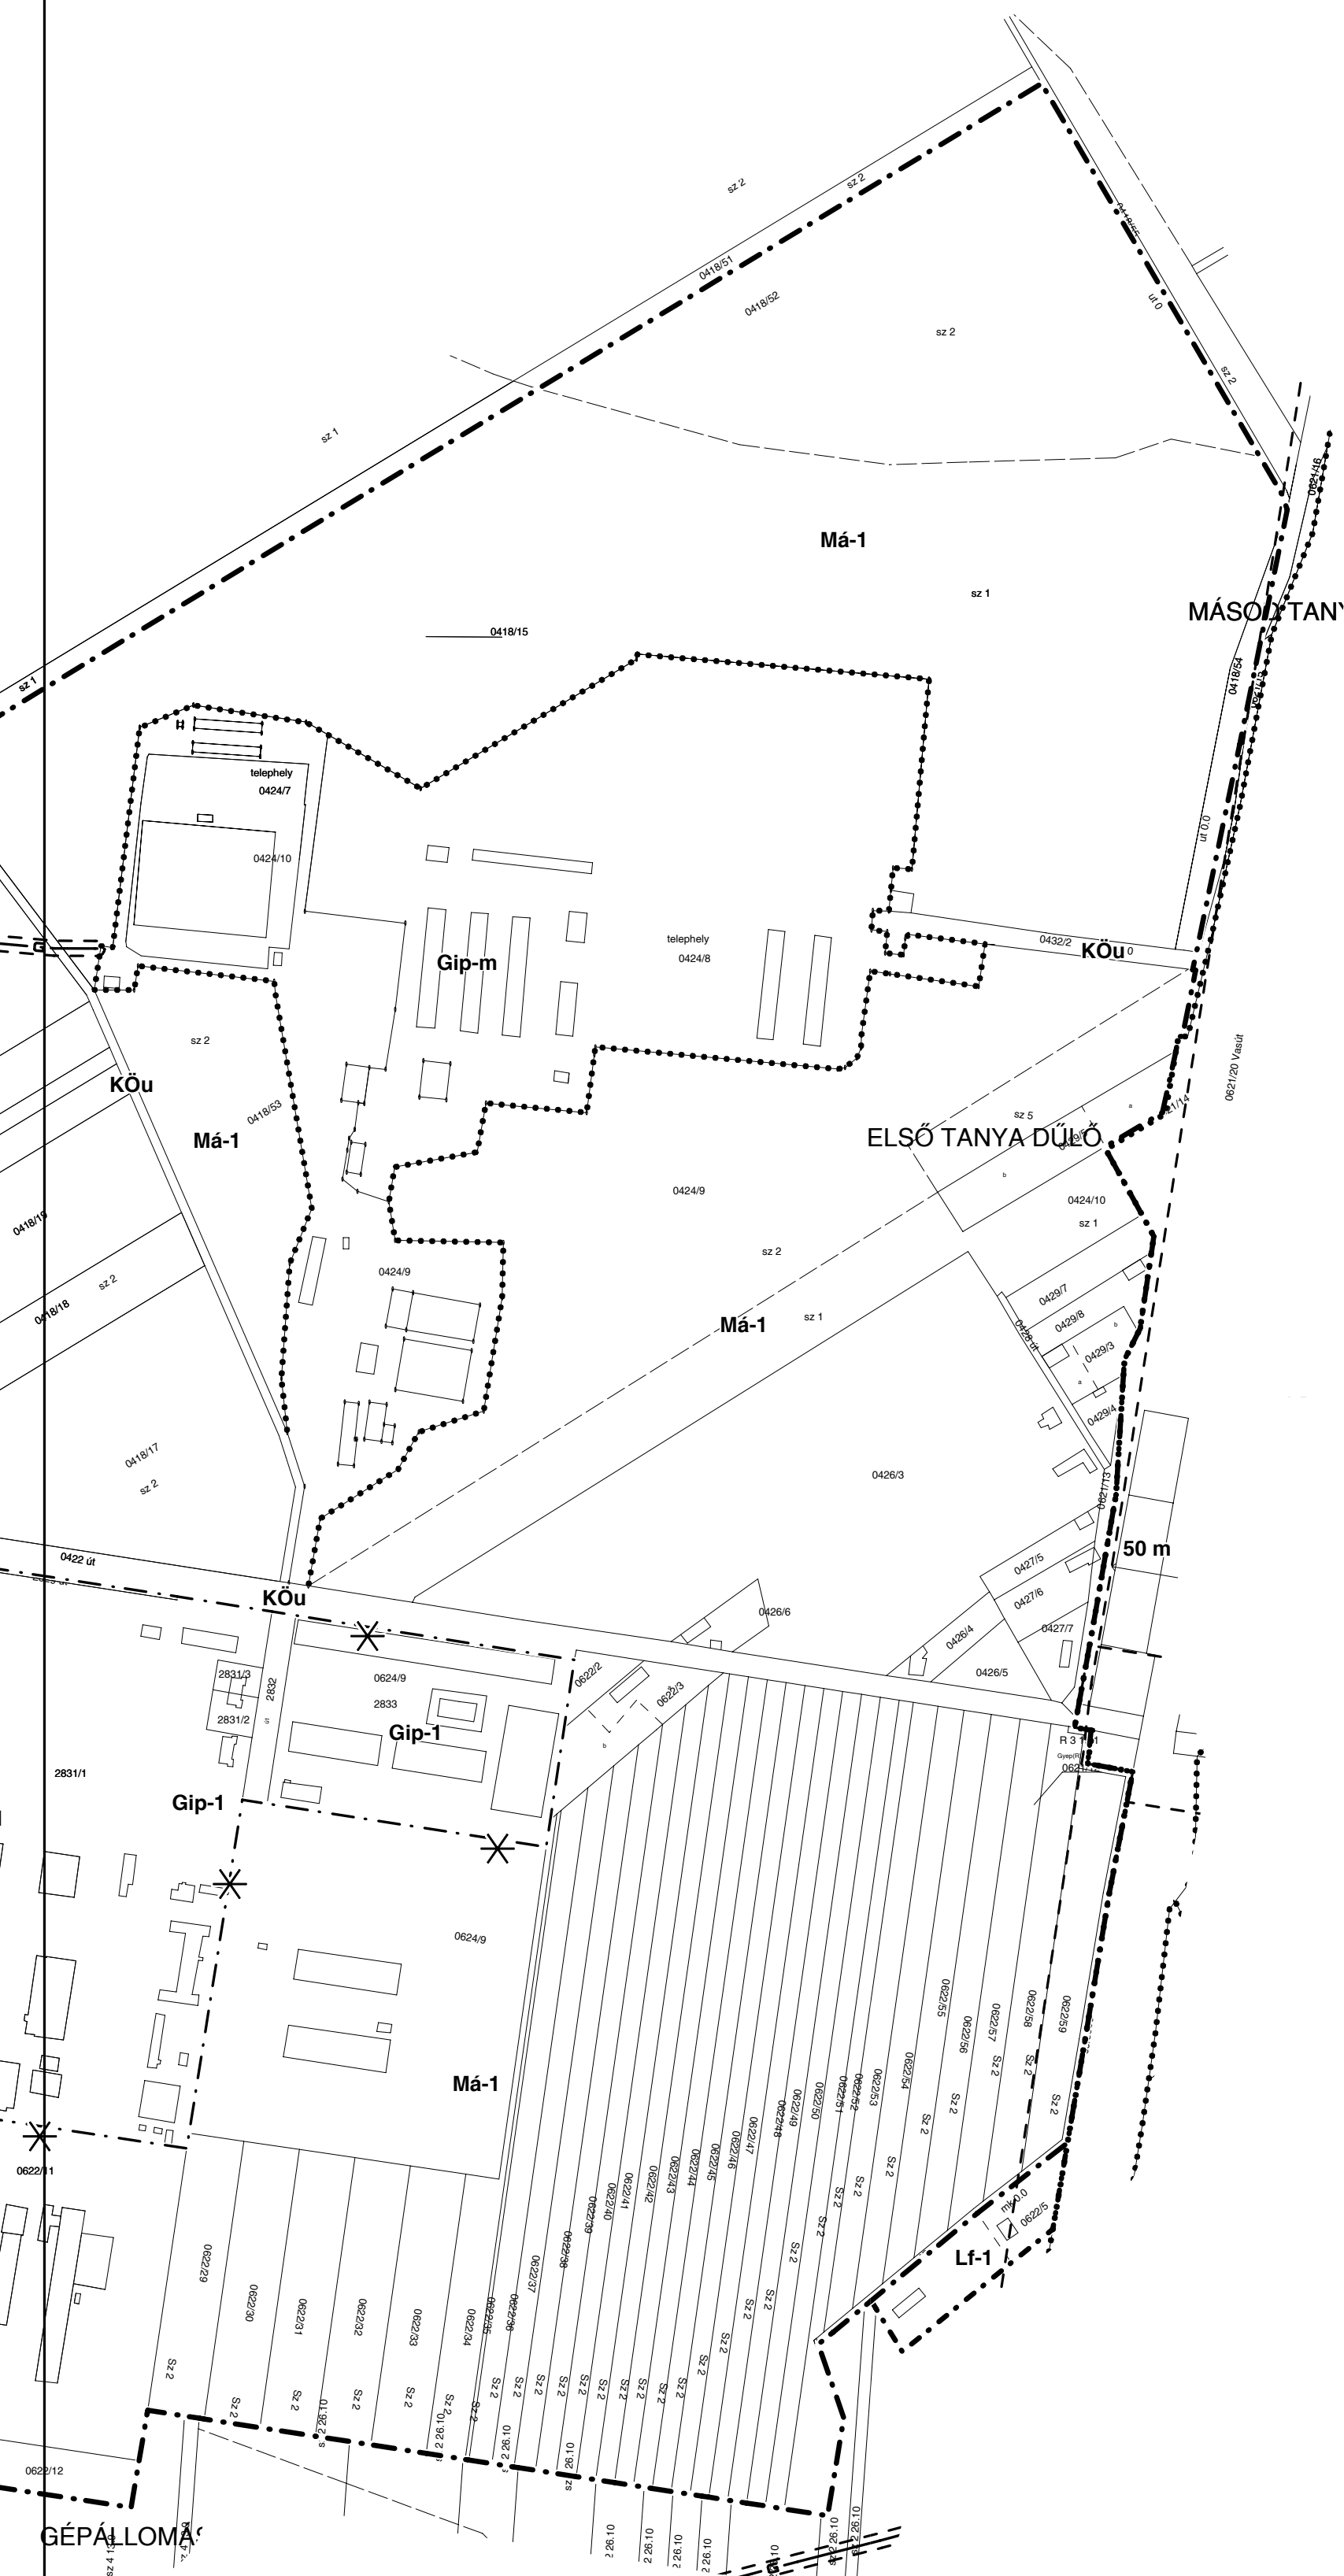

MEGLÉVŐ	TERVEZETT	
.....	-----	IGAZGATÁSI TERÜLET HATÁRA
.....	-----	BELTERÜLET ÉS A BEÉPÍTÉSRE SZÁNT TERÜLETEK KÖZÖS HATÁRA
	✕	MEGSZÜNTETŐ JEL
	Lf-1	ÖVEZET, ÉPÍTÉSI ÖVEZET AZONOSÍTÓJA
.....		ÖVEZET, ÉPÍTÉSI ÖVEZET HATÁRA
		TELKEN BELÜL KÖTELEZŐEN KIALAKÍTANDÓ VÉDŐZÖLD SÁV
-----	-----	JELENTŐSEBB VÉDŐTERÜLETEK, -SÁVOK HATÁRA
		RÉGÉSZETI LELEŐHELY
		MŰEMLÉK
		MŰEMLÉKI KÖRNYEZET HATÁRA
		HELYI MŰVI ÉRTÉK
		HELYI MŰVIÉRTÉK-VÉDELMI TERÜLET HATÁRA
		ORSZÁGOS JELENTŐSÉGŰ VÉDETT TERMÉSZETI TERÜLET - "EX LEGE" VÉDETT TERÜLET HATÁRA
←(E)→	←	ELEKTROMOS TÁVVEZETÉK
-G	└	KÖZÉPNYOMÁSÚ GÁZVEZETÉK

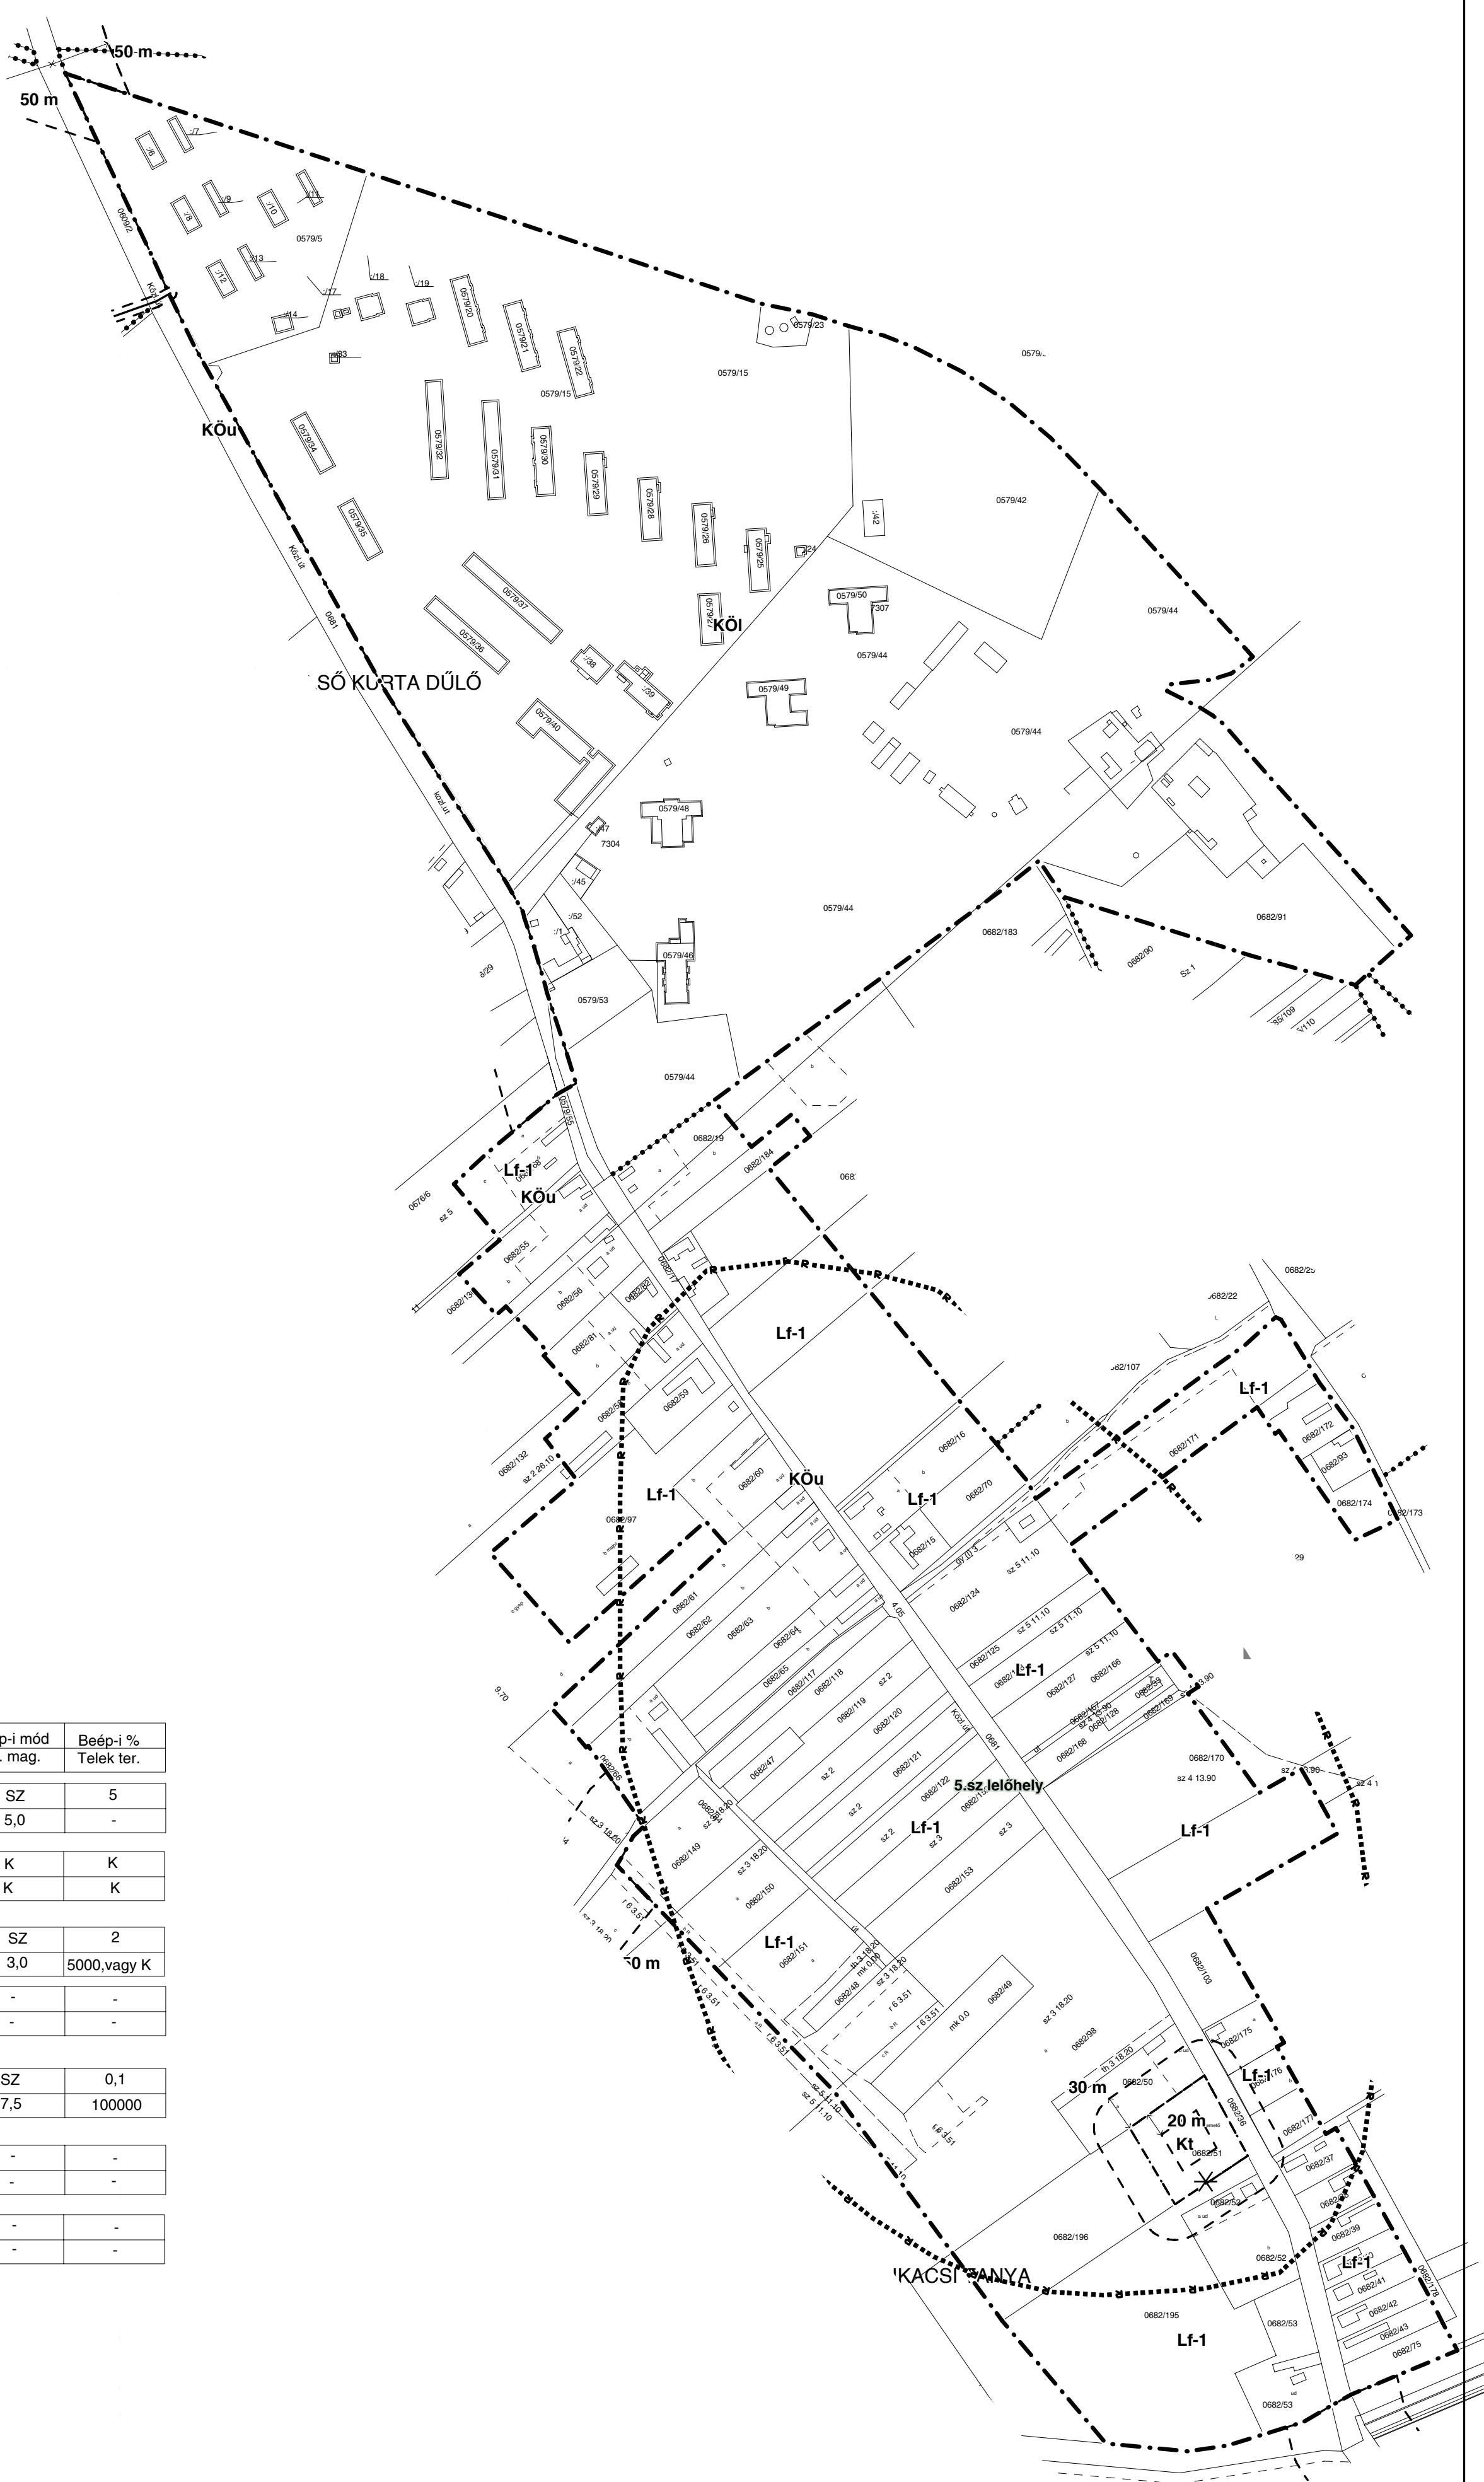

ÖVEZET, ÉPÍTÉSI ÖVEZET AZONOSÍTÓJA	ÖVEZET, ÉPÍTÉSI ÖVEZET JELE	Béép-i mód Ép. mag.	Béép-i % Telek ter.	ÖVEZET, ÉPÍTÉSI ÖVEZET AZONOSÍTÓJA	ÖVEZET, ÉPÍTÉSI ÖVEZET JELE	Béép-i mód Ép. mag.	Béép-i % Telek ter.
Lf-1	Lf-1	O 5,0	30 800	KÖu	KÖu	SZ 5,0	5 -
Lf-2	Lf-2	O 5,0	30 550	KÖl	KÖl	K K	K K
Vt-1	Vt-1	Z 10,0	40 1500	Z	Z	SZ 3,0	2 5000,vagy K
Vt-2	Vt-2	Z 8,0	40 1000	Ev-1	Ev-1	- -	- -
Vt-3	Vt-3	Z 5,0	35 800	Ee	Ee	SZ 7,5	0,1 100000
Gks-1	Gks-1	SZ 11,0	35 5000	Má-1	Má-1	- -	- -
Gks-2	Gks-2	SZ 8,0	30 2000	V	V	- -	- -
Gip-1	Gip-1	SZ 12,0	35 5000				
Gip-2	Gip-2	SZ 8,0	45 10000				
Gip-m	Gip-m	SZ 8,0	35 5000				
Üü	Üü	SZ 8,0	15 1000				
Üh	Üh	O 5,0	15 550				
Kt	Kt	SZ 5,0	10 30000				
Ksp	Ksp	SZ 5,0	10 K				
Kst	Kst	SZ 5,0	10 K				
Kio-1	Kio-1	SZ 8,0	10 K				
Kio-2	Kio-2	SZ 9,5	30 K				

A TÉRKÉP AZ ÁLLAMI ALAPADATOK FELHASZNÁLÁSÁVAL KÉSZÜLT, CSAK TELEPÜLÉSTERVEZÉSI CÉLRA HASZNÁLHATÓ

P E S T E R T V R		PEST MEGYEI TERÜLET-, TELEPÜLÉS-, KÖRNYEZET TERVEZŐ ÉS TANÁCSADÓ KFT.			DÁTUM: 2005. IV.	
1051 BUDAPEST, OKTOBER 6. U. 8. H/3. LEVÉLFEZESI Cím: 1043 BP. Pf. 604 E-MAIL: PESTERTV@PESTERTV.HU HOME PAGE: WWW.PESTERTV.HU TEL: 06-06-267-70-78 FAX: 266-75-61		MEGÍRÓ: KISKUNLACHÁZA NAGYKÖZSÉG ÖNKORMÁNYZATÁNAK POLGÁRMESTERI HIVATALA			RAJZSÁM: ÓT-1/b	
MUNKÁ MEGNEVEZÉSE: KISKUNLACHÁZA NAGYKÖZSÉG TELEPÜLÉSRÉSZRENDÉSI TERVE ÉS HELYI ÉPÍTÉSI SZABÁLYZATA					TÖRZSSZÁM: 2-01-253	
A RAJZ CÍME: ÖVEZETI TERV (BELTERÜLETEK)					MÉRÉRTÁNY: 1:4.000	
IRÁNYÍTÓ TERVEZŐ:	TELEPÜLÉS- RENDEZŐ:	KÖRNYEZET- ÉS TÁJRENDEZŐ:	KÖZLEKEDÉS TERVEZŐ:	KÖZMŰ TERVEZŐ: HANCZAR ZSOLNIE PÉTER ATTILA	SZAKÉRTSŐ: MANKAI KRISTINA PEKÁR ZOLTÁN	ÜGYVÉTELT IGÁZGATÓ: SCHUCHMANN PÉTER
PEKÁR ZOLTÁN	PEKÁR ZOLTÁN	BURányi ENDRE	LOMBAR ISTVÁN			