



1

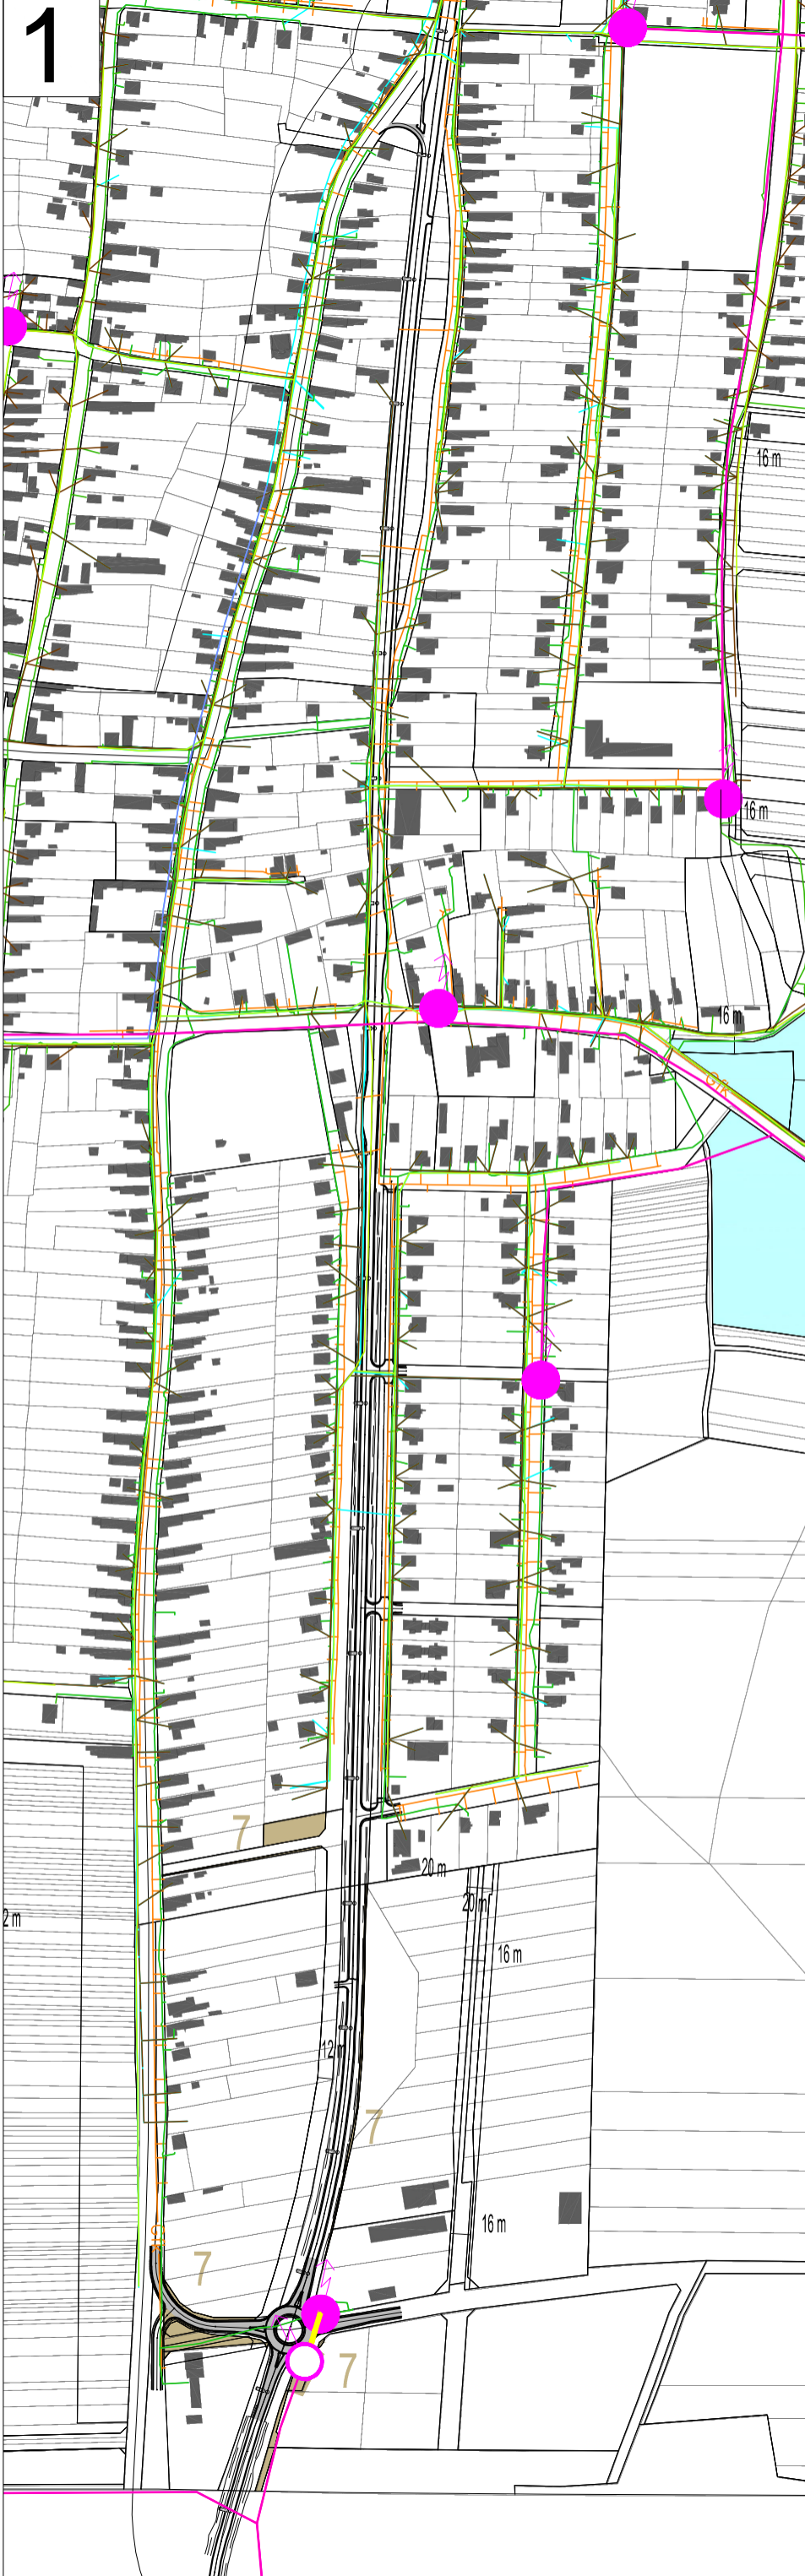

JELMAGYARÁZAT:

meglévő	tervezett	
		22 kV-os villamosenergia légvezeték az oszlop tengelyétől mért 7-7 m-es biztonsági övezettel
		Bontandó 22 kV-os villamosenergia légvezeték
		22 kV-os villamosenergia földkábel 1-1 m-es biztonsági övezettel
		Transzformátor
		Középfnyomású földgázvezeték
		Hírközlési hálózat föld felett (Vodafone)
		Hírközlési hálózat alépitményben (Vodafone)
		Hírközlési hálózat föld alatt (Invitel)
		Hírközlési regionális hálózat alépitményben (Invitel)
		Hírközlési országos gerinchálózat alépitményben (Invitech)
		Hírközlési hálózat föld alatt (Digi)
		Optikai hálózat föld felett
		Változással érintett terület

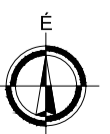

ENERGIAKÖZMŰVEK ÉS ELEKTRONIKUS HÍRKÖZLÉS