



# 3

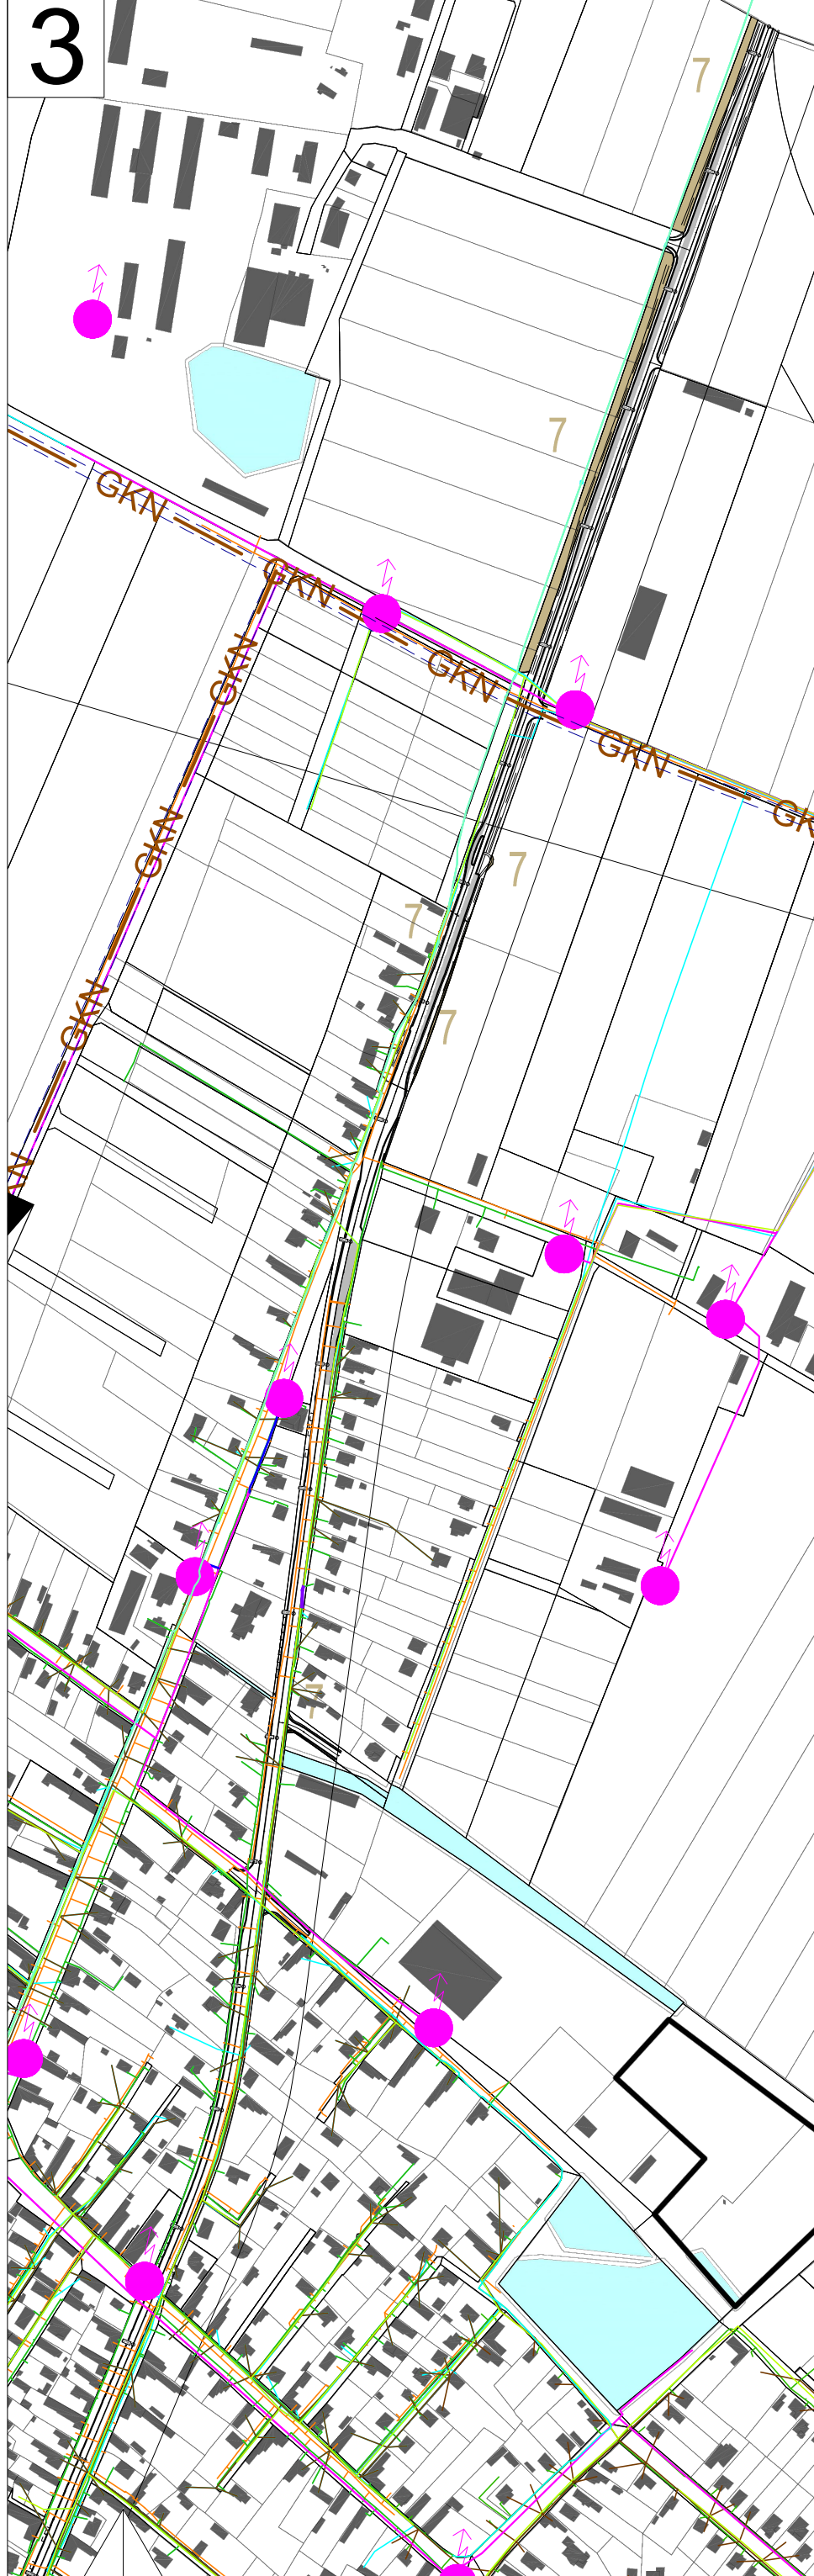

**JELMAGYARÁZAT:**

meglévő	tervezett	
		22 kV-os villamosenergia légvezeték az oszlop tengelyétől mért 7-7 m-es biztonsági övezettel
		22 kV-os villamosenergia földkábel 1-1 m-es biztonsági övezettel
		Transzformátor
		Nagyközép-nyomású földgázvezeték 4-4 m-es biztonsági övezettel
		Középnomású földgázvezeték
		Hírközlési hálózat föld felett (Vodafone)
		Hírközlési hálózat alépítményben (Vodafone)
		Hírközlési hálózat föld alatt (Invitel)
		Hírközlési regionális hálózat alépítményben (Invitel)
		Hírközlési országos gerinchálózat alépítményben (Invitech)
		Hírközlési hálózat föld alatt (Digi)
		Bontandó hírközlési hálózat (Digi)
		Optikai hálózat föld felett
		Változással érintett terület

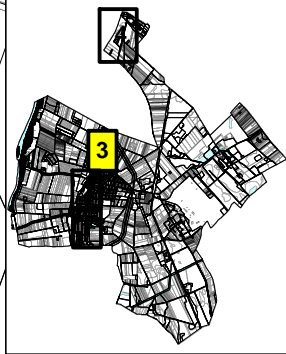

## ENERGIAKÖZMŰVEK ÉS ELEKTRONIKUS HÍRKÖZLÉS