# KISKUNLACHÁZA VÁROS
# TELEPÜLÉSSZERKEZETI TERVE, HELYI ÉPÍTÉSI SZABÁLYZATA ÉS SZABÁLYOZÁSI TERVE 1. MÓDOSÍTÁSA
## -TELEPÜLÉSSZERKEZETI VIZSGÁLAT-

É

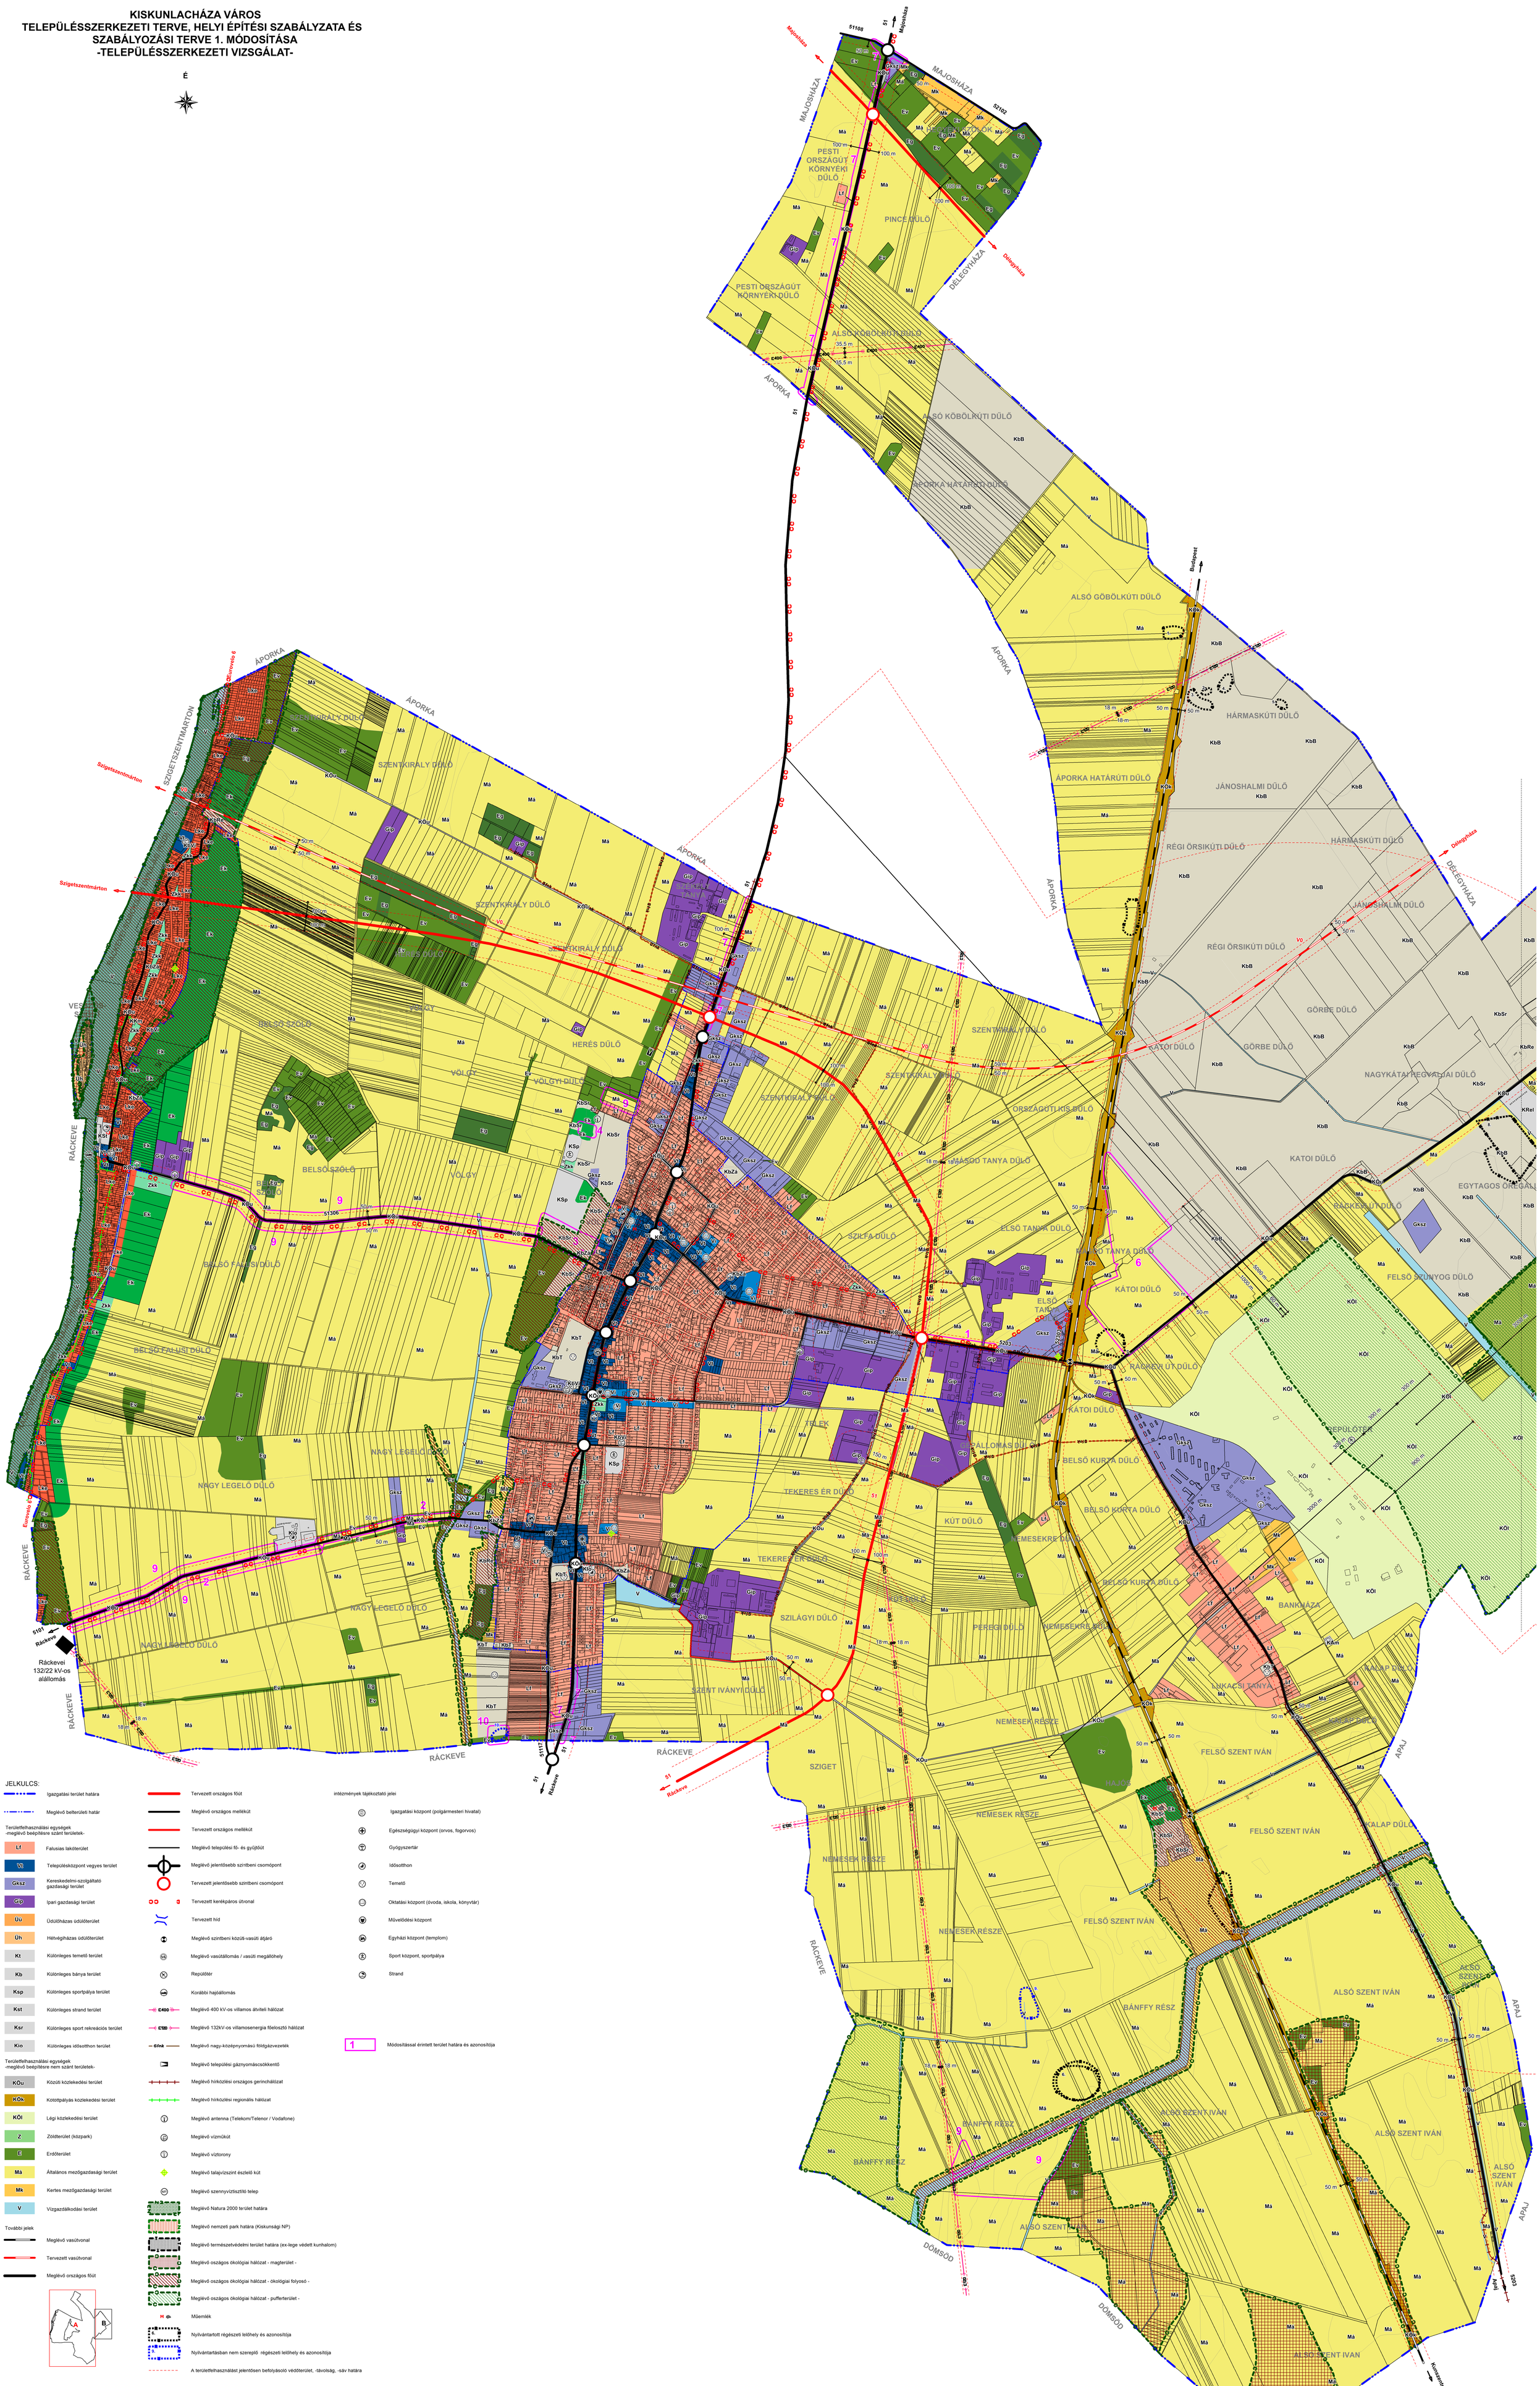


JELKULCS:

- Igazgatási terület határa
- Meglévő belterületi határ
- Területfelhasználási egységek -meglévő beépítésre szánt területek-
  - Lf Falusias lakóterület
  - Vt Településközpont vegyes terület
  - Gksz Kereskedelmi-szolgáltató gazdasági terület
  - Gip Ipari gazdasági terület
  - Üü Üdülőházas üdülőterület
  - Üh Hétvégiházas üdülőterület
  - Kt Különleges temető terület
  - Kb Különleges bánya terület
  - Ksp Különleges sportpálya terület
  - Kst Különleges strand terület
  - Ksr Különleges sport rekreációs terület
  - Kio Különleges idősotthon terület
- Területfelhasználási egységek -meglévő beépítésre nem szánt területek-
  - KOu Közúti közlekedési terület
  - KOk Kototpályás közlekedési terület
  - KOi Légi közlekedési terület
  - Z Zöldterület (közpark)
  - E Erdőterület
  - Má Általános mezőgazdasági terület
  - Mk Kertes mezőgazdasági terület
  - V Vízgazdálkodási terület
- További jelek
  - Meglévő vasútvonal
  - Tervezett vasútvonal
  - Meglévő országos főút
- Tervezett országos főút
- Meglévő országos mellékút
- Tervezett országos mellékút
- Meglévő települési fő- és gyűjtőút
- Meglévő jelentősebb szintbeni csomópont
- Tervezett jelentősebb szintbeni csomópont
- Tervezett kerékpáros útvonal
- Tervezett híd
- Meglévő szintbeni közúti-vasúti átjáró
- Meglévő vasútállomás / vasúti megállóhely
- Repülőtér
- Korábbi hajóállomás
- E400 Meglévő 400 kV-os villamos átviteli hálózat
- E120 Meglévő 132kV-os villamosenergia főelosztó hálózat
- GFnk Meglévő nagy-középnyomású földgázvezeték
- Meglévő települési gáznyomáscsökkentő
- Meglévő hírközlési országos gerinchálózat
- Meglévő hírközlési regionális hálózat
- Meglévő antenna (Telekom/Telenor / Vodafone)
- Meglévő vízműkút
- Meglévő víztorony
- Meglévő talajvízszint észlelő kút
- Meglévő szennyvíztisztító telep
- Meglévő Natura 2000 terület határa
- Meglévő nemzeti park határa (Kiskunsági NP)
- Meglévő természetvédelmi terület határa (ex-lege védett kunhalom)
- Meglévő országos ökológiai hálózat - magterület -
- Meglévő országos ökológiai hálózat - ökológiai folyosó -
- Meglévő országos ökológiai hálózat - pufferterület -
- M Műemlék
- Nyilvántartott régészeti lelőhely és azonosítója
- Nyilvántartásban nem szereplő régészeti lelőhely és azonosítója
- A területfelhasználást jelentősen befolyásoló védőterület, -távolság, -sáv határa

intézmények tájékoztató jelei

- Igazgatási központ (polgármesteri hivatal)
- Egészségügyi központ (orvos, fogorvos)
- Gyógyszertár
- Idősotthon
- Temető
- Oktatási központ (óvoda, iskola, könyvtár)
- Művelődési központ
- Egyházi központ (templom)
- Sport központ, sportpálya
- Strand
- 1 Módosítással érintett terület határa és azonosítója

| | |
|---|---|
| **Megbízó:** Kiskunlacháza Város Önkormányzata 2340 Kiskunlacháza, Kossuth tér 1 | **Tervező:** PESTTERV Pest Megyei Terület-, Település-, Környezet Tervező és Tanácsadó Kft. Műterem: 1085 Budapest, Kölcsey u. 9. IV. emelet Telefon: (+36-1) 2670508; 2677078 E-mail: pestterv@pestterv.hu; Honlap: www.pestterv.hu |
| **Munka megnevezése:** Kiskunlacháza Város településszerkezeti terve, helyi építési szabályzata és szabályozási terve 1. módosítása | |
| **Rajz címe:** Településszerkezeti vizsgálat (jogi állapotvizsgálat) | **Közreműködők:** Településrendezés, névjtő tervező és projekt menedzser: Pekár Zoltán (TT/1 01-3463) |
| **Rajz száma:** TSZV-1mIA; **Dátum:** 2024. március hó | Zöldfelületek, környezetrendezés: Mándi József (01-5149) |
| **Méretarány, mértékke:** M = 1:10.000 (0 – 125 – 250 – 500 meter) | Közlekedés: Rhoner Ádám (01-3157) |
| **Projektszám:** 1365; **Rajzkód:** pf-2.2 | Közművelődés: Hanczár Zsofiné (01-2418) |
| **Megegyzés:** A tervezési alaptérkép az állami alapadatbázisok felhasználásával készült, csak településrendezési célokra használható! A rajzolat tényleges méretarányát kicsinyített nyomat esetén a fenti mértékkecsel kell ellenőrizni. FIGYELEM! Ez a mű szerzői jogvédelem alatt álló alkotás. Ezért a mű részben vagy egészben történő közlése, másolása vagy módosítása kizárólag a PESTTERV Kft. külön engedélyének birtokában lehetséges. | Közlekedés: Bíró Attila (01-2456) Ügyvezető igazgató: Schuchmann Péter |