

uuu/467-9/2024

**Kiskunlacháza Város Önkormányzata Képviselő-testületének 22/2024. (XI.21.)  
önkormányzati rendelete  
a Kiskunlacháza Város helyi építési szabályzatáról szóló 20/2022.(X.26.) önkormányzati  
rendelet módosításáról**

Kiskunlacháza Város Önkormányzatának Képviselő-testülete Magyarország Alaptörvényének 32. cikk (1) bekezdés a) pontja és a (2) bekezdése szerinti jogalkotói hatáskörében eljárva, Magyarország helyi önkormányzatairól szóló 2011. évi CLXXXIX. törvény 13. § (1) bekezdés 1. pontjában meghatározott feladatkörében eljárva, valamint az épített környezet alakításáról és védelméről szóló 1997. évi LXXVIII. törvény 13. § (1) bekezdésében és 62. § (6) bekezdés 6. pontjában kapott felhatalmazás alapján - a településtervek tartalmáról, elkészítésének és elfogadásának rendjéről, valamint egyes településrendezési sajátos jogintézményekről szóló 419/2021. (VII. 15.) Korm. rendelet 59. § (1) b) és 62. § (1) b) bekezdéseiben említett partnerségi egyeztetés szerinti érintettek, a 11. mellékletében meghatározott államigazgatási szervek és az érintett területi és települési véleményének kikérésével - a következőt rendeli el:

**1. §**

A város helyi építési szabályzatáról szóló 20/2022. (X. 26.) önkormányzati rendelet 25. § (5) bekezdése helyébe a következő rendelkezés lép:

„(5) A szennyvízáttemelő műtárgy védőtávolsága:

- a) védelem nélkül 150 m,
- b) búzárral ellátva 20 m, vagy
- c) az illetékes környezetvédelmi és közegészségügyi hatóság szennyvízáttemelő műtárgyra adott engedélyében megállapított egyéb csökkentett méret.”

**2. §**

A város helyi építési szabályzatáról szóló 20/2022. (X. 26.) önkormányzati rendelet 27. § (2) bekezdése helyébe a következő rendelkezés lép:

„(2) Új épület építéséhez kapcsolódóan villamosenergia ingatlan-bekötést az egész településen már csak földalatti csatlakozás kiépítésével szabad kivitelezni még akkor is, ha a közhálózat oszlopsoron halad.”

**3. §**

(1) A város helyi építési szabályzatáról szóló 20/2022. (X. 26.) önkormányzati rendelet 32. § (3) bekezdése helyébe a következő rendelkezés lép:

„(3) Beépítésre szánt területek építési övezeteiben, az oldalkert legkisebb szélessége

- a) oldalhatáron álló beépítés esetén a nagyobb távolságot tartó irányban az övezetre vonatkozó legnagyobb épületmagasság értéke,
- b) szabadon álló beépítés esetén az övezetre vonatkozó legnagyobb épületmagasság értékének a fele.”

(2) A város helyi építési szabályzatáról szóló 20/2022. (X. 26.) önkormányzati rendelet 32. §-a a következő (3a)–(3c) bekezdéssel egészül ki:

„(3a) A (3) bekezdés rendelkezéseit kizárólag a lakóövezetekbe és a vegyes övezetekbe sorolt építési telek esetén akkor nem kell figyelembe venni, ha az adott ingatlanon és az oldalhatár szerinti

vizsgálatból meghatározószomszédos ingatlanokon legfeljebb 5 m tényleges épületmagasságú épületek vannak. Ebben az esetben az oldalkert legkisebb mérete

- a) oldalhatáron álló beépítés esetén a legnagyobb távolságot tartó irányban 5m,
- b) szabadon álló beépítés esetén a legfeljebb 5 m tényleges épületmagasságú épületekkel rendelkező telkek esetén 2,5 m.

(3b) A kizárólag a lakóövezetekbe és a vegyes övezetekbe sorolt építési teleken, a 12 m-nél keskenyebb meglévő oldalhatáron álló beépítésű építési telek esetén, ha az adott ingatlanon és az oldalhatár szerinti vizsgálatból meghatározó szomszédos ingatlanokon legfeljebb 5 m tényleges épületmagasságú épületek vannak, az oldalkert legkisebb mérete 3 m-re csökkenthető, ha ezt az egyéb szabályok és a kialakult állapot lehetővé teszik.

(3c) A beépítésre szánt területek építési övezeteinek határán az eltérő építési övezetekbe sorolt szomszédos építési telkeken lévő épületek közötti távolság 5 m-re csökkenthető, ha a szomszédos épületek tényleges épületmagassága nem haladja meg az 5 m-t, és ha ezt az egyéb szabályok és a kialakult állapot lehetővé teszik.”

#### **4. §**

A város helyi építési szabályzatáról szóló 20/2022. (X. 26.) önkormányzati rendelet 41. § (3) bekezdése helyébe a következő rendelkezés lép:

„(3) Az övezetben telkenként legfeljebb két lakóépület, és ezekben összesen legfeljebb két lakás létesíthető.”

#### **5. §**

A város helyi építési szabályzatáról szóló 20/2022. (X. 26.) önkormányzati rendelet 42. § (3) bekezdése helyébe a következő rendelkezés lép:

„(3) Az övezetben telkenként legfeljebb két lakóépület, és ezekben összesen legfeljebb két lakás létesíthető.”

#### **6. §**

A város helyi építési szabályzatáról szóló 20/2022. (X. 26.) önkormányzati rendelet 43. § (3) bekezdése helyébe a következő rendelkezés lép:

„(3) Az övezetben telkenként legfeljebb két lakóépület, és ezekben összesen legfeljebb két lakás létesíthető.”

#### **7. §**

A város helyi építési szabályzatáról szóló 20/2022. (X. 26.) önkormányzati rendelet 47. § (2) bekezdése helyébe a következő rendelkezés lép:

„(2) A kialakítható építési telek legkisebb területe 700 m<sup>2</sup>”

#### **8. §**

A város helyi építési szabályzatáról szóló 20/2022. (X. 26.) önkormányzati rendelet 48. § (2) bekezdése helyébe a következő rendelkezés lép:

„(2) A kialakítható építési telek legkisebb területe 700 m<sup>2</sup>”

### 9. §

A város helyi építési szabályzatáról szóló 20/2022. (X. 26.) önkormányzati rendelet 54. § (1) bekezdés c) pontja helyébe a következő rendelkezés lép:

(*Övezeti paraméterek:*)

„c) A kialakítható építési telek legkisebb szélessége 20 m”

### 10. §

A város helyi építési szabályzatáról szóló 20/2022. (X. 26.) önkormányzati rendelet 60. § (1) bekezdése helyébe a következő rendelkezés lép:

„(1) Az elő-, oldal- és hátsókert mérete minimum 5 méter.”

### 11. §

A város helyi építési szabályzatáról szóló 20/2022. (X. 26.) önkormányzati rendelet 64. § (1) bekezdés g) pontja helyébe a következő rendelkezés lép:

(*Övezeti paraméterek:*)

„g) Legkisebb zöldfelületi arány 55 %”

### 12. §

A város helyi építési szabályzatáról szóló 20/2022. (X. 26.) önkormányzati rendelet 85. § (1) bekezdés d) pontja helyébe a következő rendelkezés lép:

(*Övezeti paraméterek:*)

„d) Legnagyobb beépítettség terepszint felett 10 %”

### 13. §

A város helyi építési szabályzatáról szóló 20/2022. (X. 26.) önkormányzati rendelet a következő alcímmel egészül ki:

**„92. A Kb-D1 jelű különleges - beépítésre nem szánt- övezet**

### 102/A. §

(1) Övezeti paraméterek:

- a) Beépítési mód: szabadon álló
- b) A kialakítható telek legkisebb területe 40.000 m<sup>2</sup>
- c) Legnagyobb beépítettség terepszint felett 2 %
- d) Legnagyobb beépítettség terepszint alatt 2 %
- e) Legnagyobb szintterületi mutató 0,05 épület m<sup>2</sup> / telek m<sup>2</sup>
- f) Legnagyobb épületmagasság 4,5 m
- g) Legkisebb zöldfelületi arány 40 %

(2) Az övezetben csak föld, homok, kavics és építőanyag törmelék elhelyezés és feldolgozás céljára anyagdepónia létesíthető, és az azt kiegészítő funkciójú építmény helyezhető el.

(3) A melléképtítmények közül közmű-becsatlakozási műtárgy, közműpótló műtárgy, hulladéktartály-tároló, siló, ömlesztett anyag-, folyadék- és gáztároló, építménynek minősülő antennatartó szerkezet, zászlótartó oszlop helyezhető el.”

#### 14. §

A város helyi építési szabályzatáról szóló 20/2022. (X. 26.) önkormányzati rendelet VIII. Fejezete a következő alcímmel egészül ki:

#### „93. A KbrB-1 jelű különleges - beépítésre nem szánt- övezet

#### 102/B. §

(1) Övezeti paraméterek:

- a) Beépítési mód: szabadon álló
- b) A kialakítható telek legkisebb területe 7.000 m<sup>2</sup>
- c) Legnagyobb beépítettség terepszint felett 10 %
- d) Legnagyobb beépítettség terepszint alatt 10 %
- e) Legnagyobb szintterületi mutató 0,2 épület m<sup>2</sup> / telek m<sup>2</sup>
- f) Legnagyobb épületmagasság 4,5 m
- g) Legkisebb zöldfelületi arány 80 %

(2) Az övezetben csak régészeti leletbemutató céljára szolgáló és az azt kiegészítő funkciójú építmény helyezhető el.

(3) A melléképtítmények közül közmű-becsatlakozási műtárgy, közműpótló műtárgy, hulladéktartály-tároló, - épülettől különálló - építménynek minősülő kirakatszekrény, kert építmény, építménynek minősülő antennatartó szerkezet, zászlótartó oszlop helyezhető el.”

#### 15. §

A város helyi építési szabályzatáról szóló 20/2022. (X. 26.) önkormányzati rendelet 1. melléklete helyébe az 1. melléklet lép.

#### 16. §

Hatályát veszti a város helyi építési szabályzatáról szóló 20/2022. (X. 26.) önkormányzati rendelet


- a) 47. § (4) bekezdése,
- b) 48. § (4) bekezdése,
- c) 49. § (4) bekezdése.

#### 17. §

Ez a rendelet a kihirdetését követő napon lép hatályba, és a kihirdetését követő második napon hatályát veszti.

dr. Répás József  
polgármester


Kihirdetve: 2024. november 21.

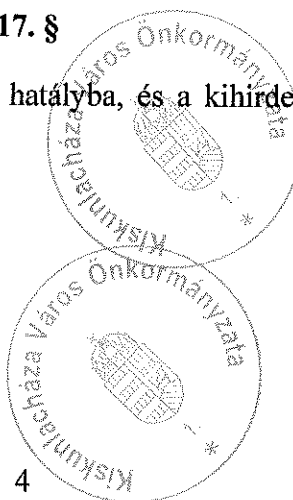

Sóos Zsoltné  
jegyző

Sóos Zsoltné  
jegyző


KISKUNLACHÁZA VÁROS  
TELEPÜLÉSSZERKEZETI TERVE,  
HELYI ÉPÍTÉSI SZABÁLYZATA ÉS  
SZABÁLYOZÁSI TERVE 1. MÓDOSÍTÁSA  
- SZABÁLYOZÁSI TERV -

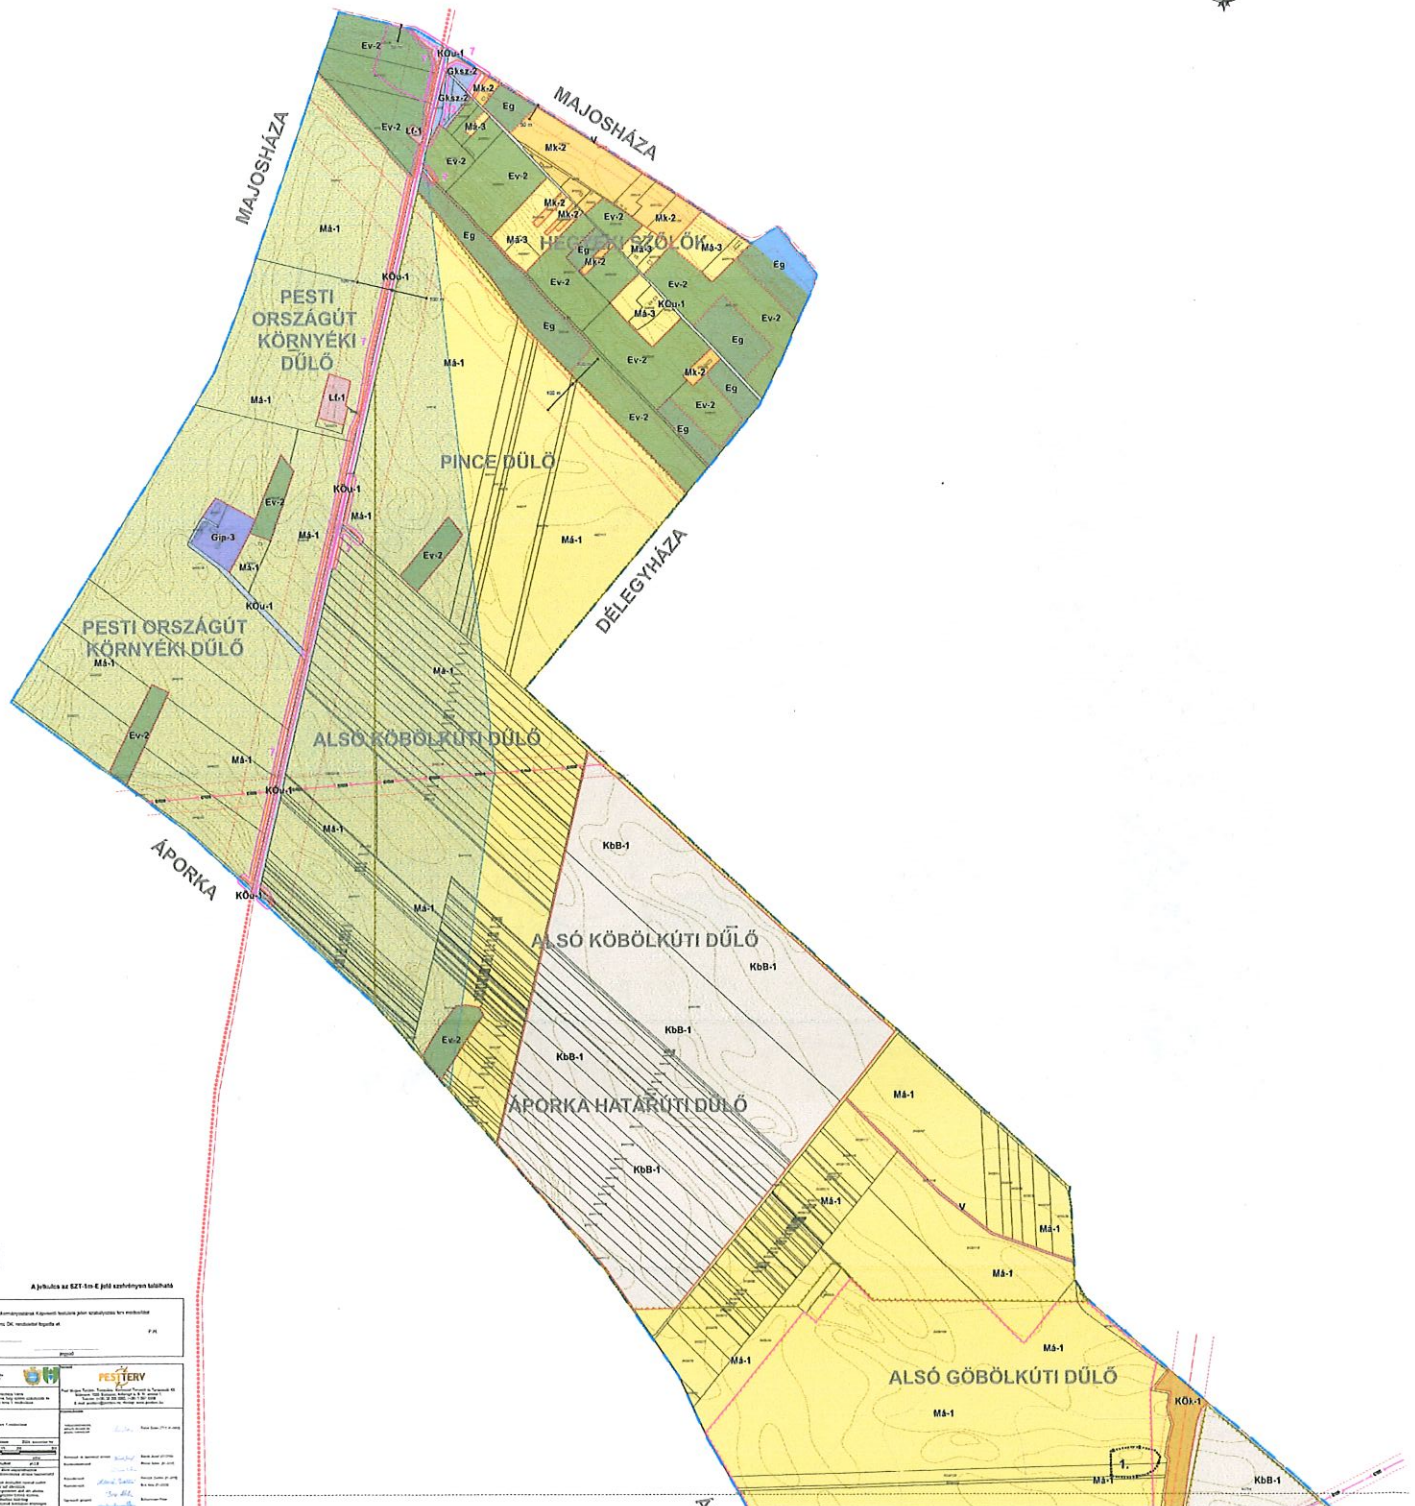




KISKUNLÁCHÁZA VÁROS  
TELEPÉLÉS-SZERVEZETI TERVE, HELYI ÉPÍTÉSI SZABÁLYZATA ÉS  
SZABÁLYOZÁSI TERVE I. MÓDOSÍTÁSA  
- SZABÁLYOZÁSI TERV -

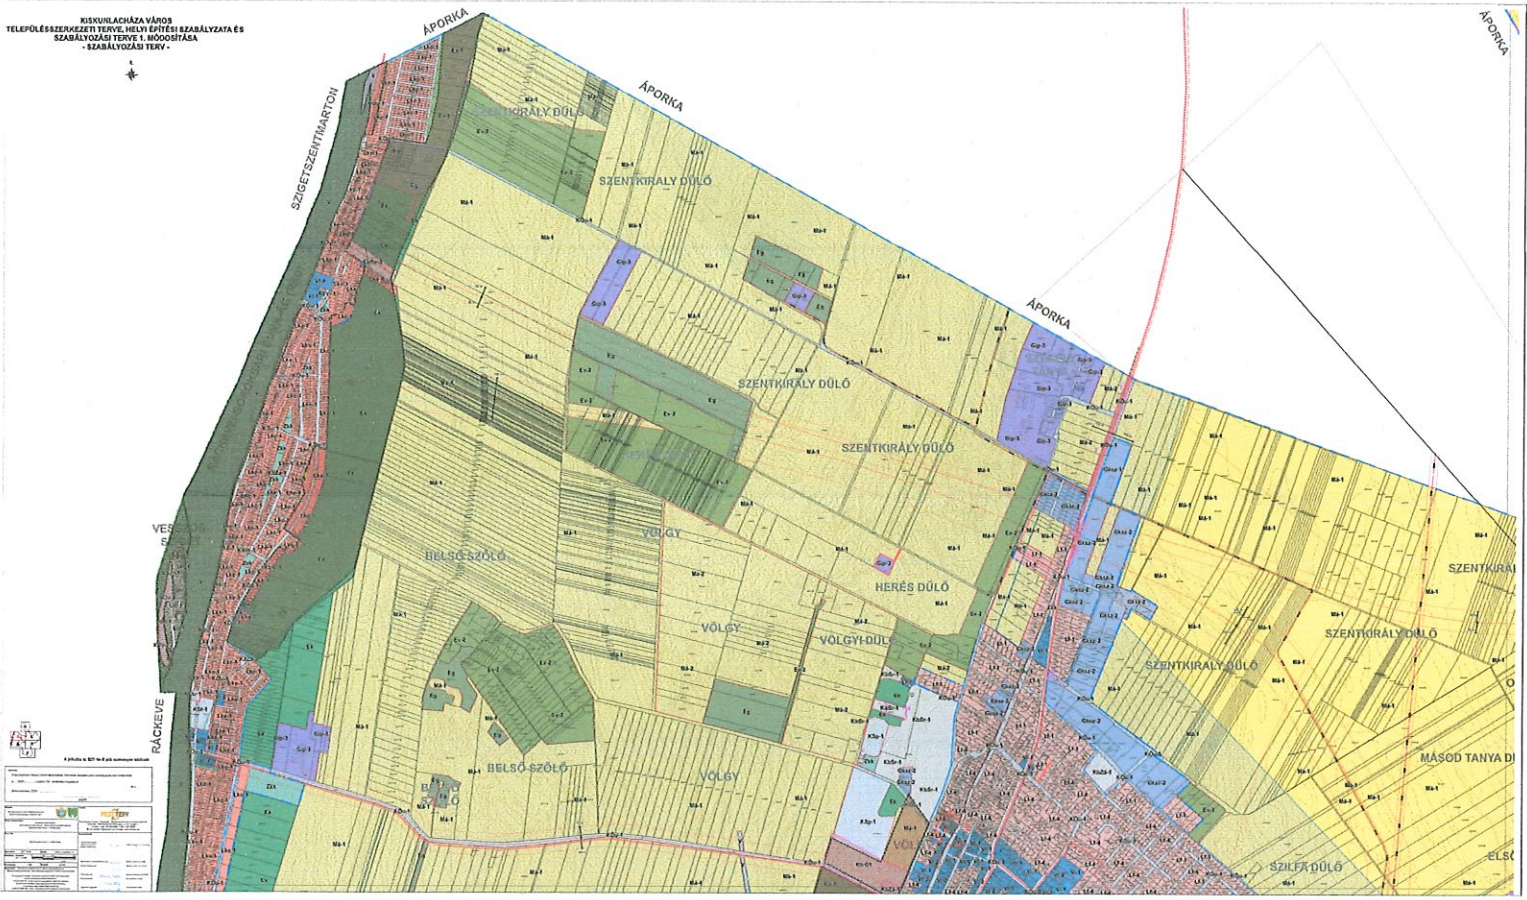








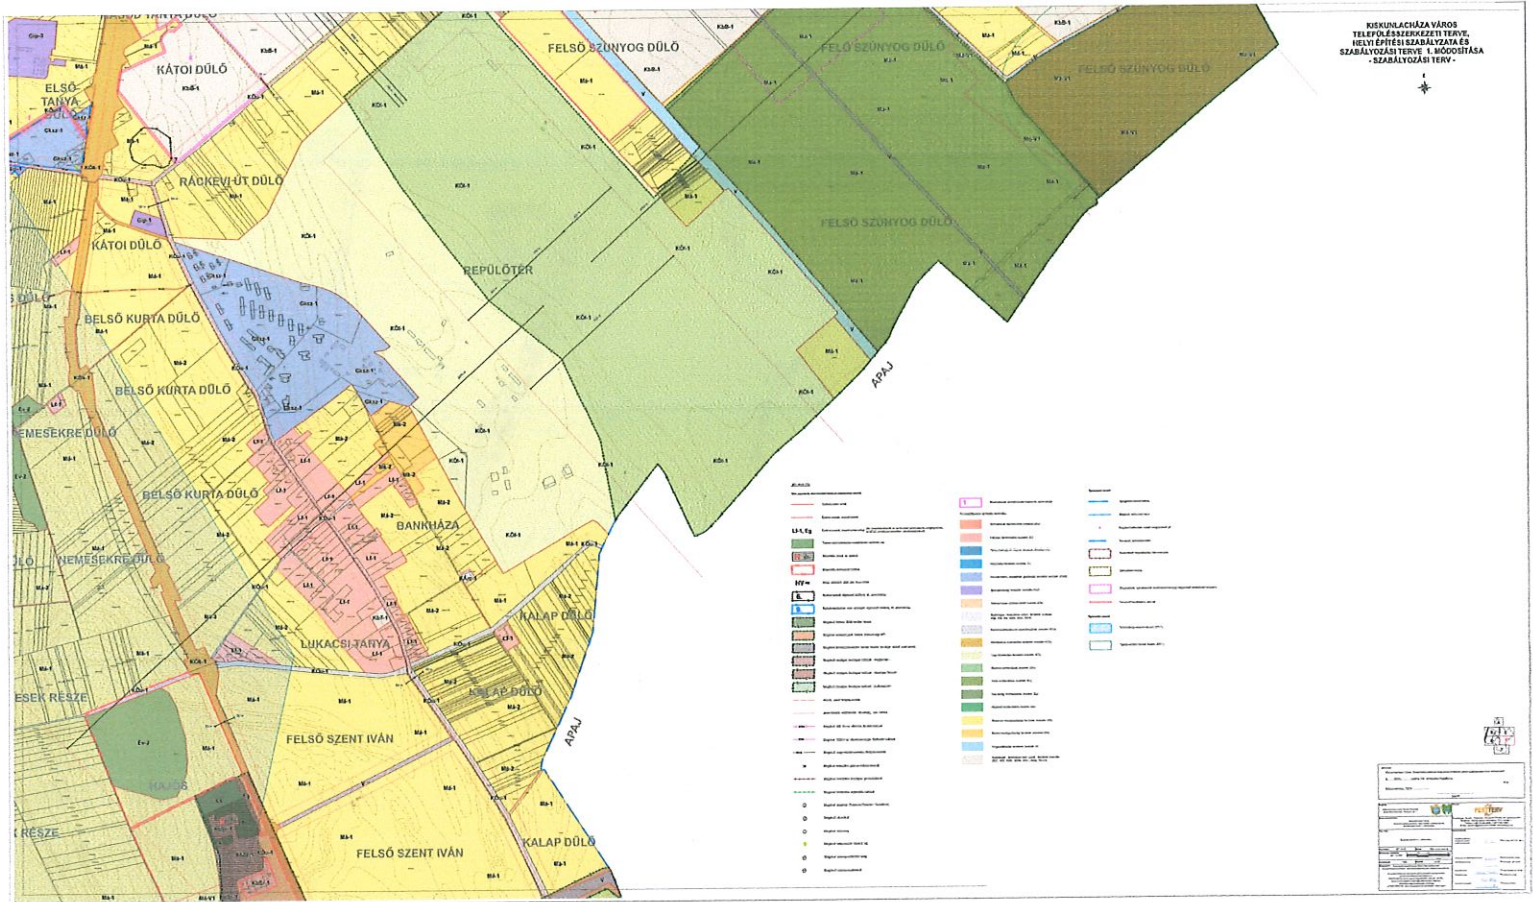




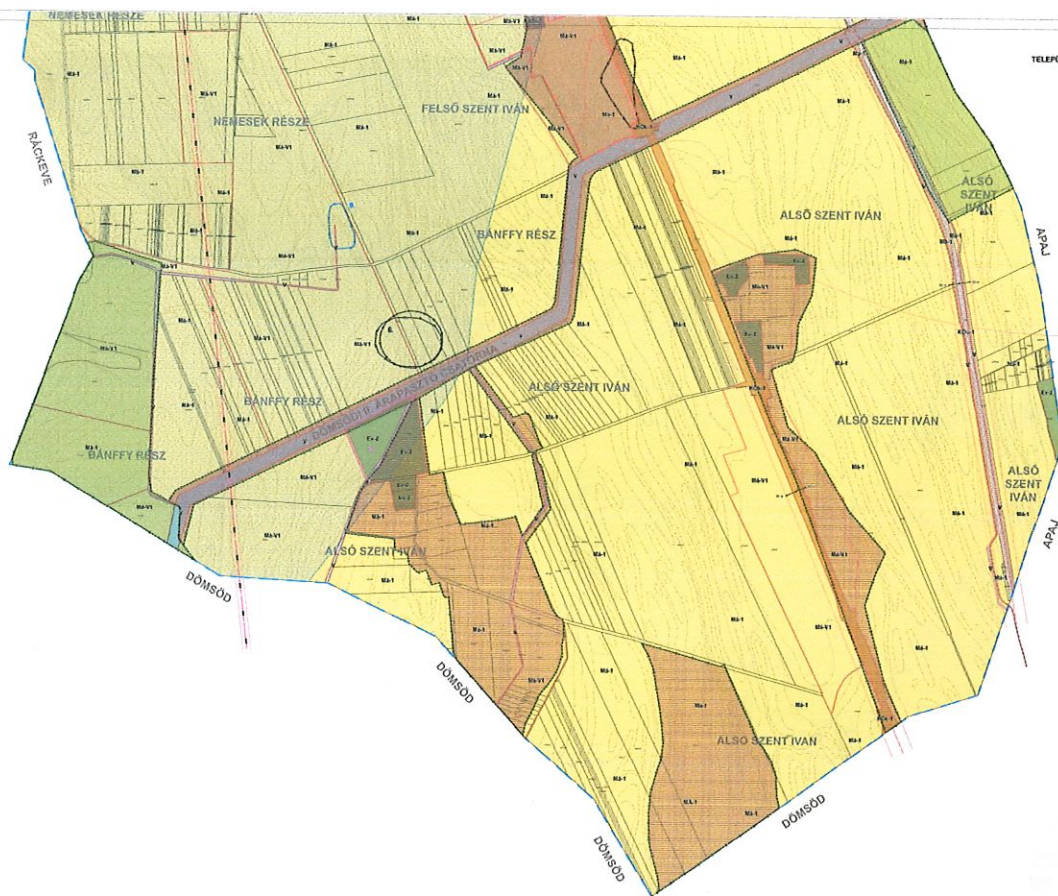

TELEPÜLÉSSZERKEZETI TERVE, HELYI ÉPÍTÉSI SZABÁLYZATA ÉS  
SZABÁLYOZÁSI TERVE I. MÓDOSÍTÁSA  
- SZABÁLYOZÁSI TERV -



