


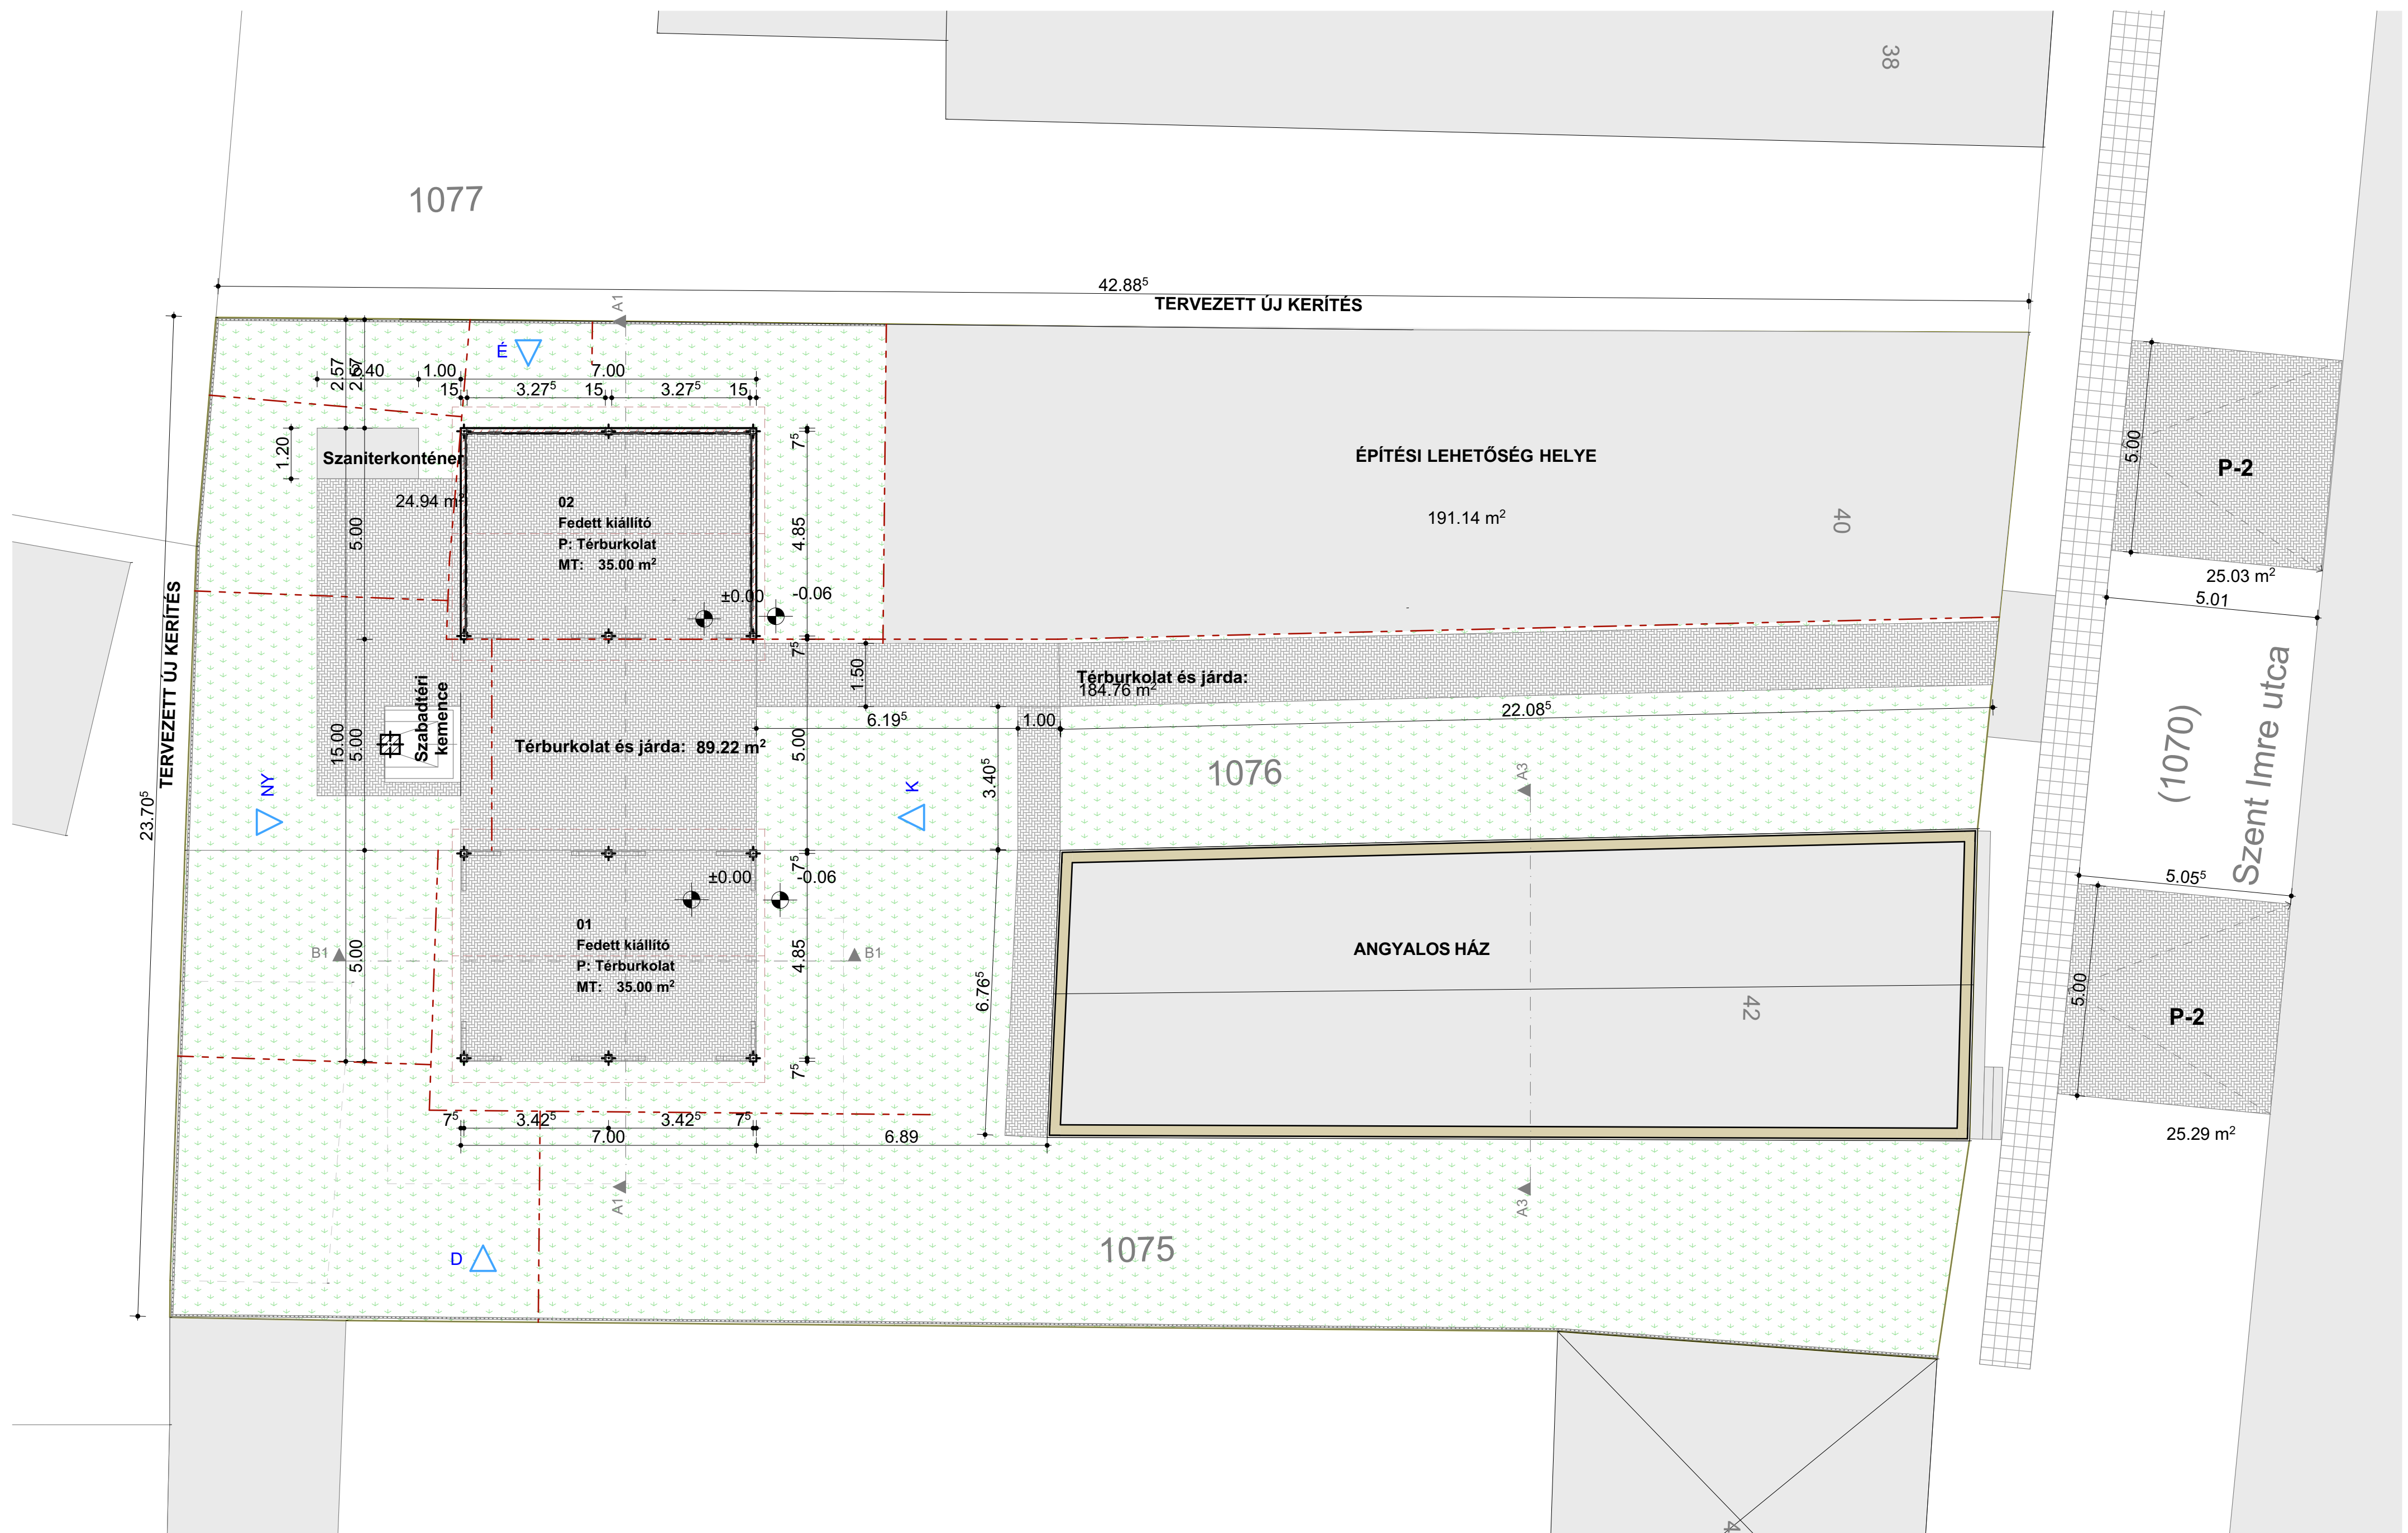

**"Versenyképes járások" pályázat
ANGYALOS HÁZ KÖRNYEZETÉNEK
FELÚJÍTÁSA KIVITELEZÉSI
TERVDOKUMENTÁCIÓ
Kiskunlacháza Szent Imre utca
hrs: 1075; 1076**

Tervező: Bárány László építész-mérnök,
építész-tervező szakmérnök É 13-1442
2321 Szigetbecse Makádi út 25/B
Tel: 06 20 4404747
Építető: KISKUNLACHÁZA VÁROS
ÖNKORMÁNYZATA
2340 Kiskunlacháza Kossuth tér 1.
Dr. Répás József polgármester

HELYSZÍNRAJZ_M	
módosított	

E-0

M=1:100	2
---------	---

2025.10.07.