


NY

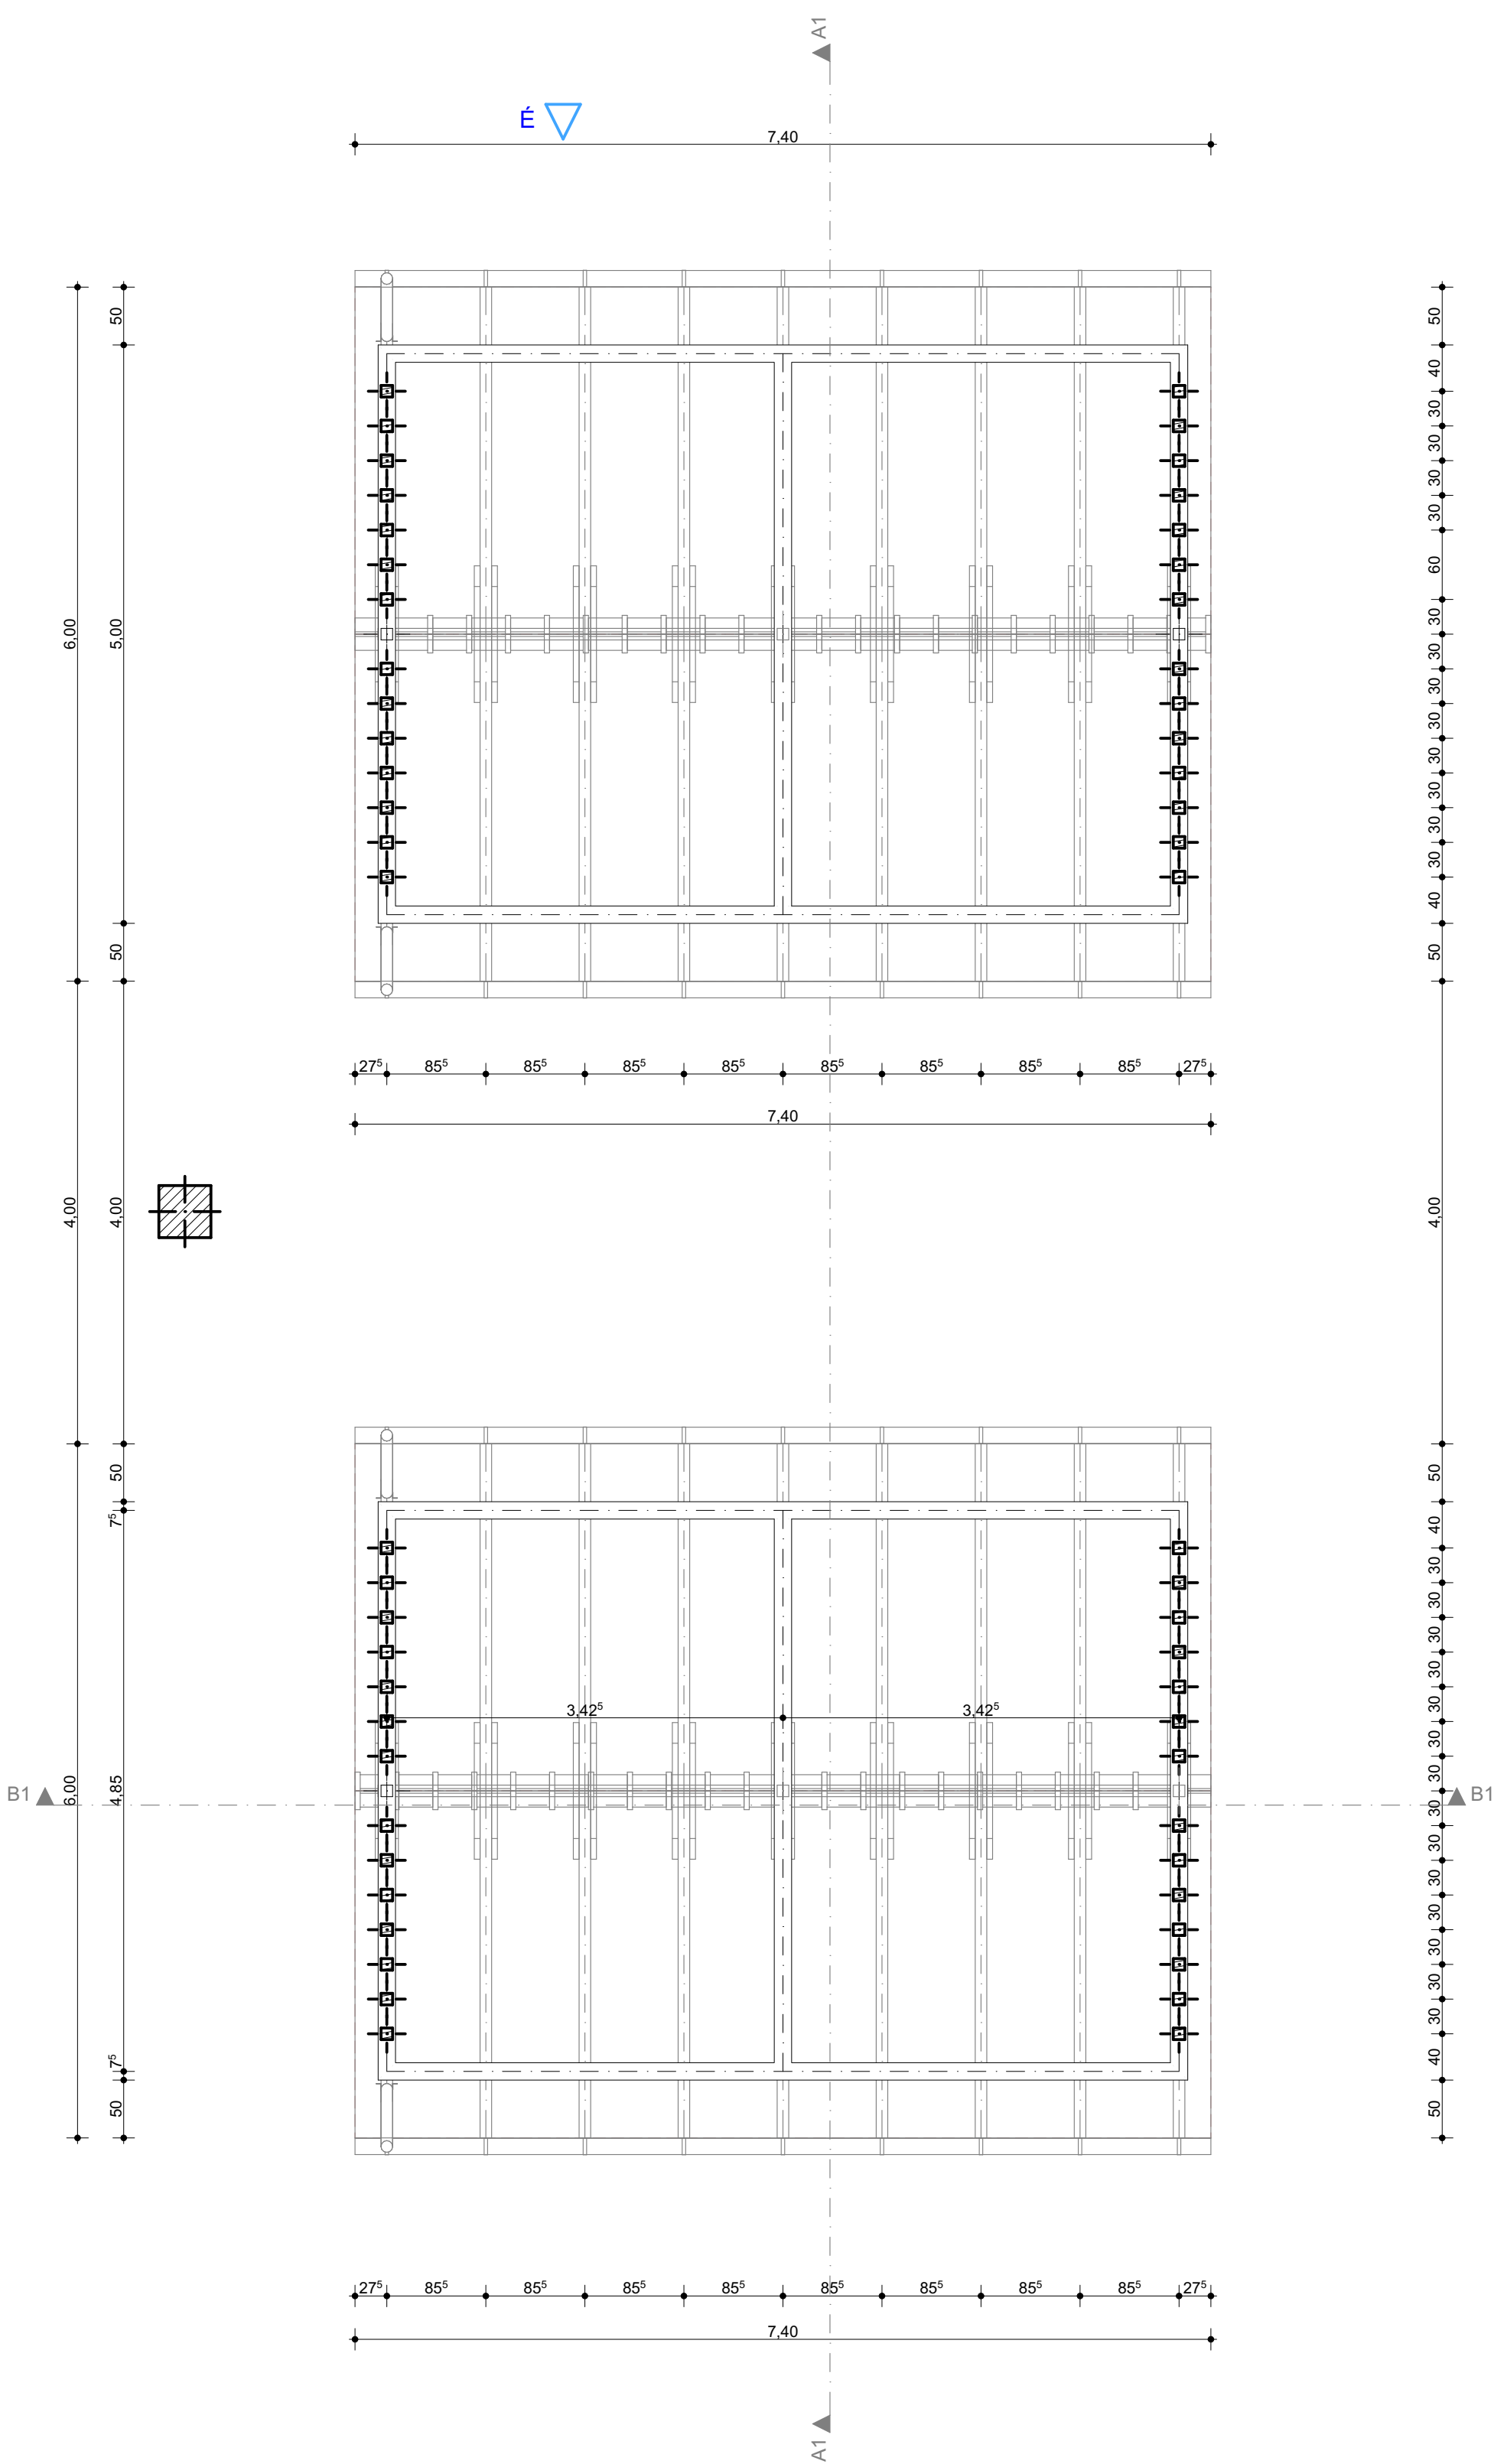

D

"Versenyképes járások" pályázat ANGYALOS HÁZ KÖRNYEZETÉNEK FELÚJÍTÁSA KIVITELEZÉSI TERVDOKUMENTÁCIÓ Kiskunlacháza Szent Imre utca hrs: 1075; 1076	Tervező: Bárány László építészmérnök, építésztervező szakmérnök É 13-1442 2321 Szigetbecse Makádi út 25/B Tel: 06 20 4404747 Építető: KISKUNLACHÁZA VÁROS ÖNKORMÁNYZATA 2340 Kiskunlacháza Kossuth tér 1. Dr. Répás József polgármester	TETŐSZERKEZET M=1:50	E-2 2025.10.07.
--	--	------------------------------------	-------------------------------